



საკადასტრო გეგმა

საჯარო რეესტრის ეროვნული
სააგენტო

საკადასტრო კოდი: **22.24.07.999**

განცხადების ნომერი: **882019919190**


მომზადების თარიღი: **08/11/2019**

ნაკვეთის დანიშნულება:

ფართობი:

3303 კვ.მ (WGS 84 / UTM zone 38N)

3301 კვ.მ (WGS 84 / UTM zone 37N)

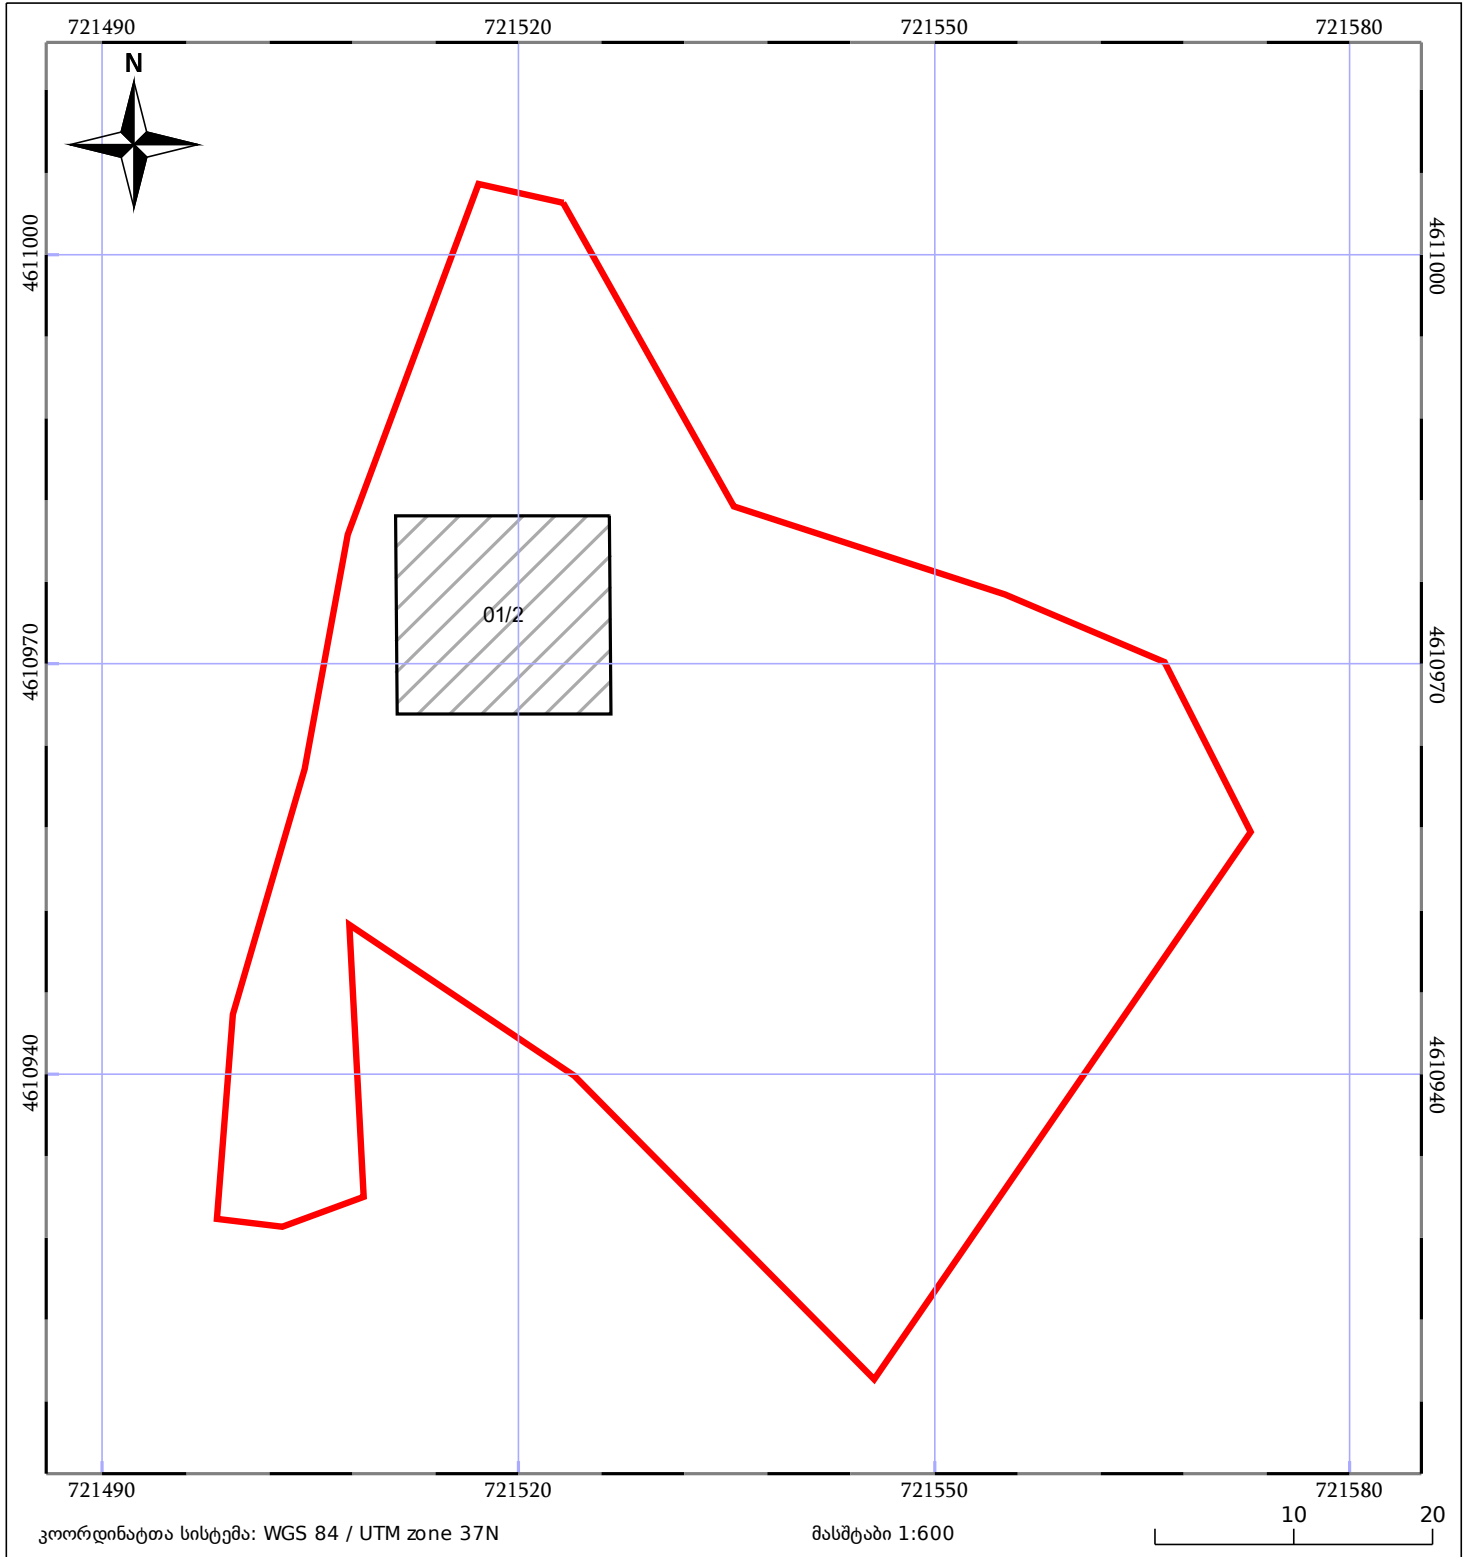

05/25	მშენებარე ნაგებობა		ნაკვეთის საკადასტრო საზღვარი	05/25	შენობა/ნაგებობა
	საზოგადოებრივი ნაგებობა		ტყის ფონდი		ვალდებულება