


მიწის ნაკვეთის საკადასტრო კოდი:
 განცხადების რეგისტრაციის ნომერი:
 მიწის ნაკვეთის ფართობი:
 დანიშნულება:
 მომზადების თარიღი

01.81.08.415.001
 882022550497
 1500 კვ.მ.
 01.08.22

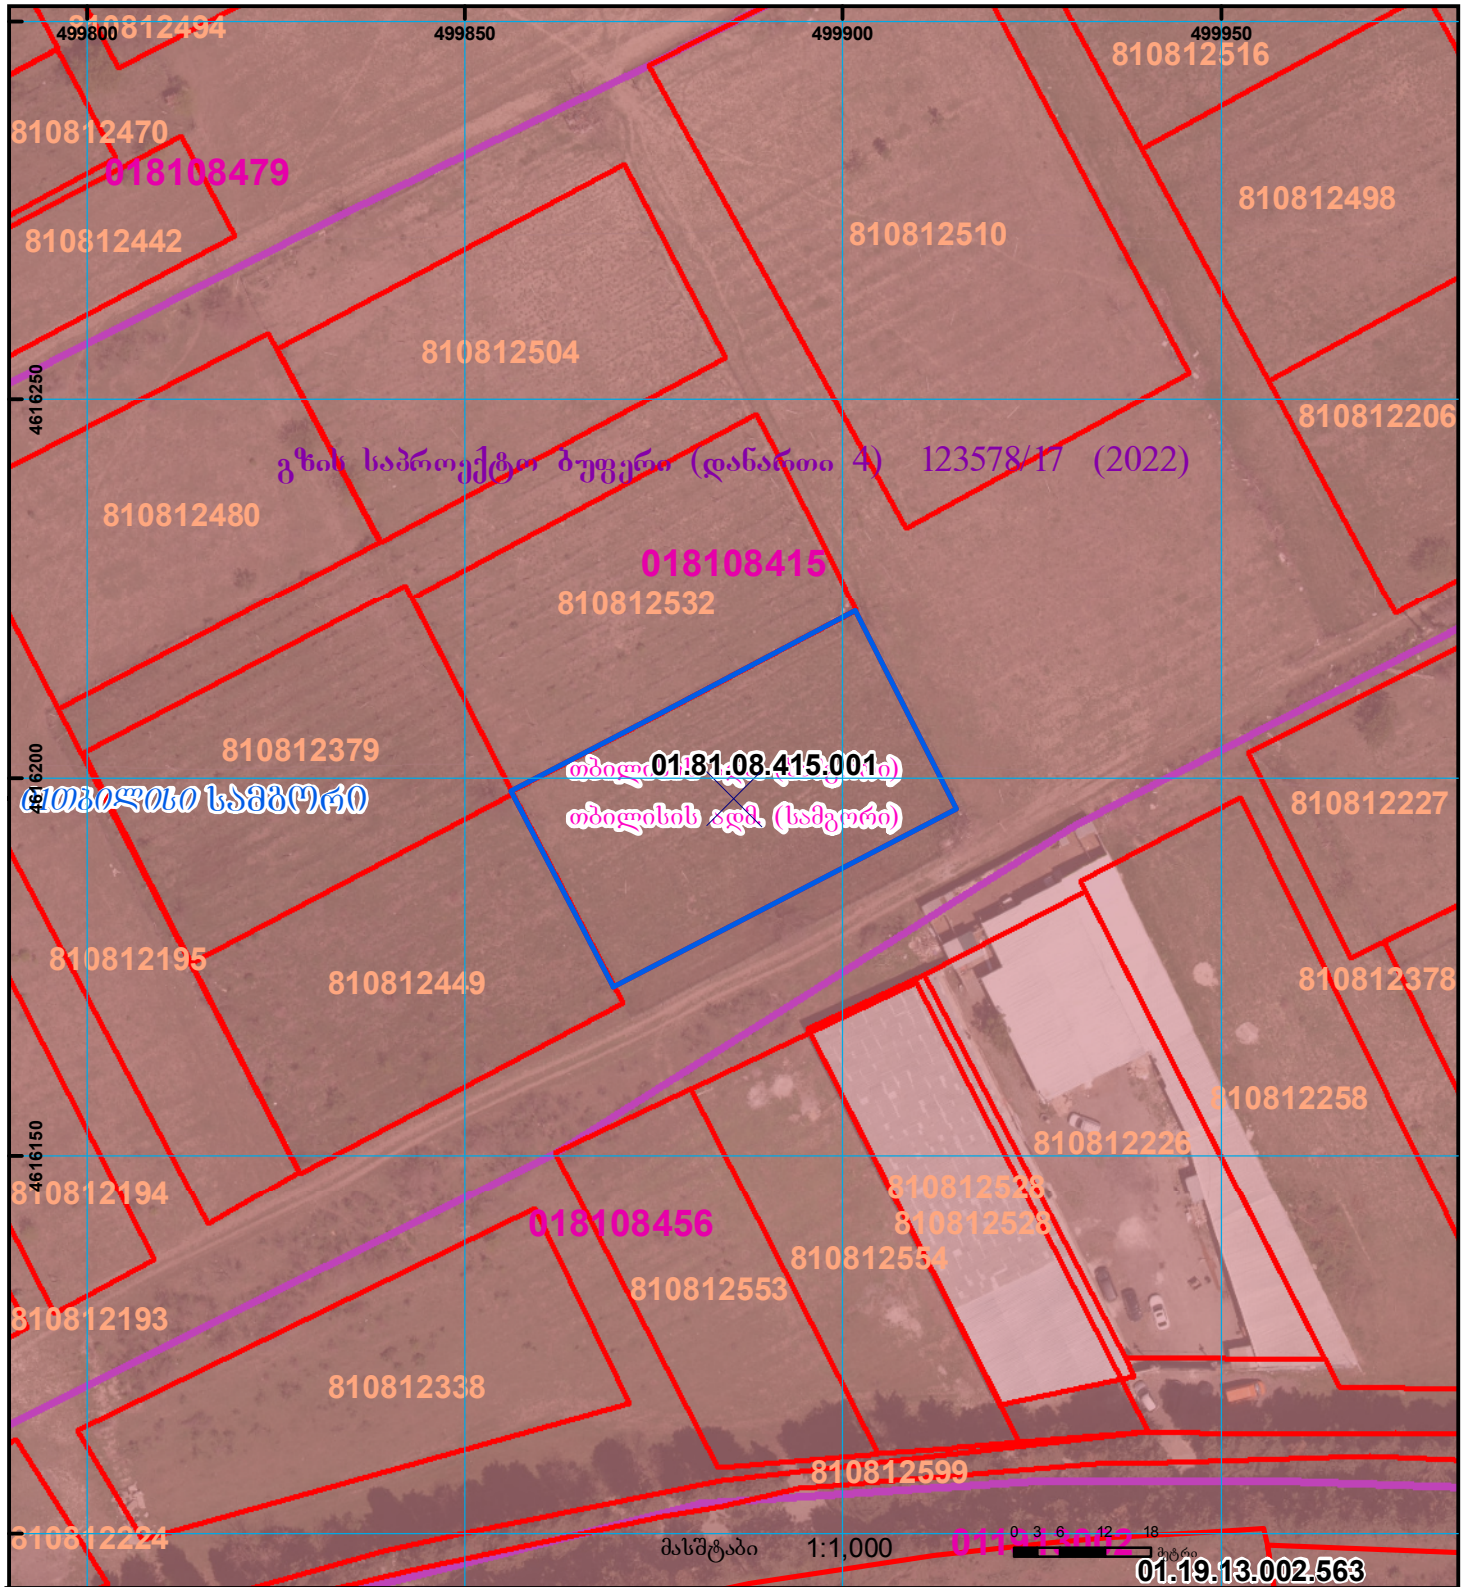

	შენიშნული ნაკვეთი, პირობითი ნომერი/სართულიანობა		ვალი ნაკვეთი		საზოგადოებრივი ნაკვეთი	UTM (საერთაშორისო) სისტემის კოორდ.
	მიწის ნაკვეთის საკადასტრო საზღვარი		მშენებარე ნაკვეთი		მიწისკვეთა ნაკვეთი	