



საკადასტრო გეგმა

საჯარო რეესტრის ეროვნული
სააგენტო

საკადასტრო კოდი: 28.24.23.492

განცხადების ნომერი: 892018790753


მომზადების თარიღი: 17/12/2018

ნაკვეთის დანიშნულება:

ფართობი:

არასასოფლო სამეურნეო

72 კვ.მ (WGS 84 / UTM zone 38N)

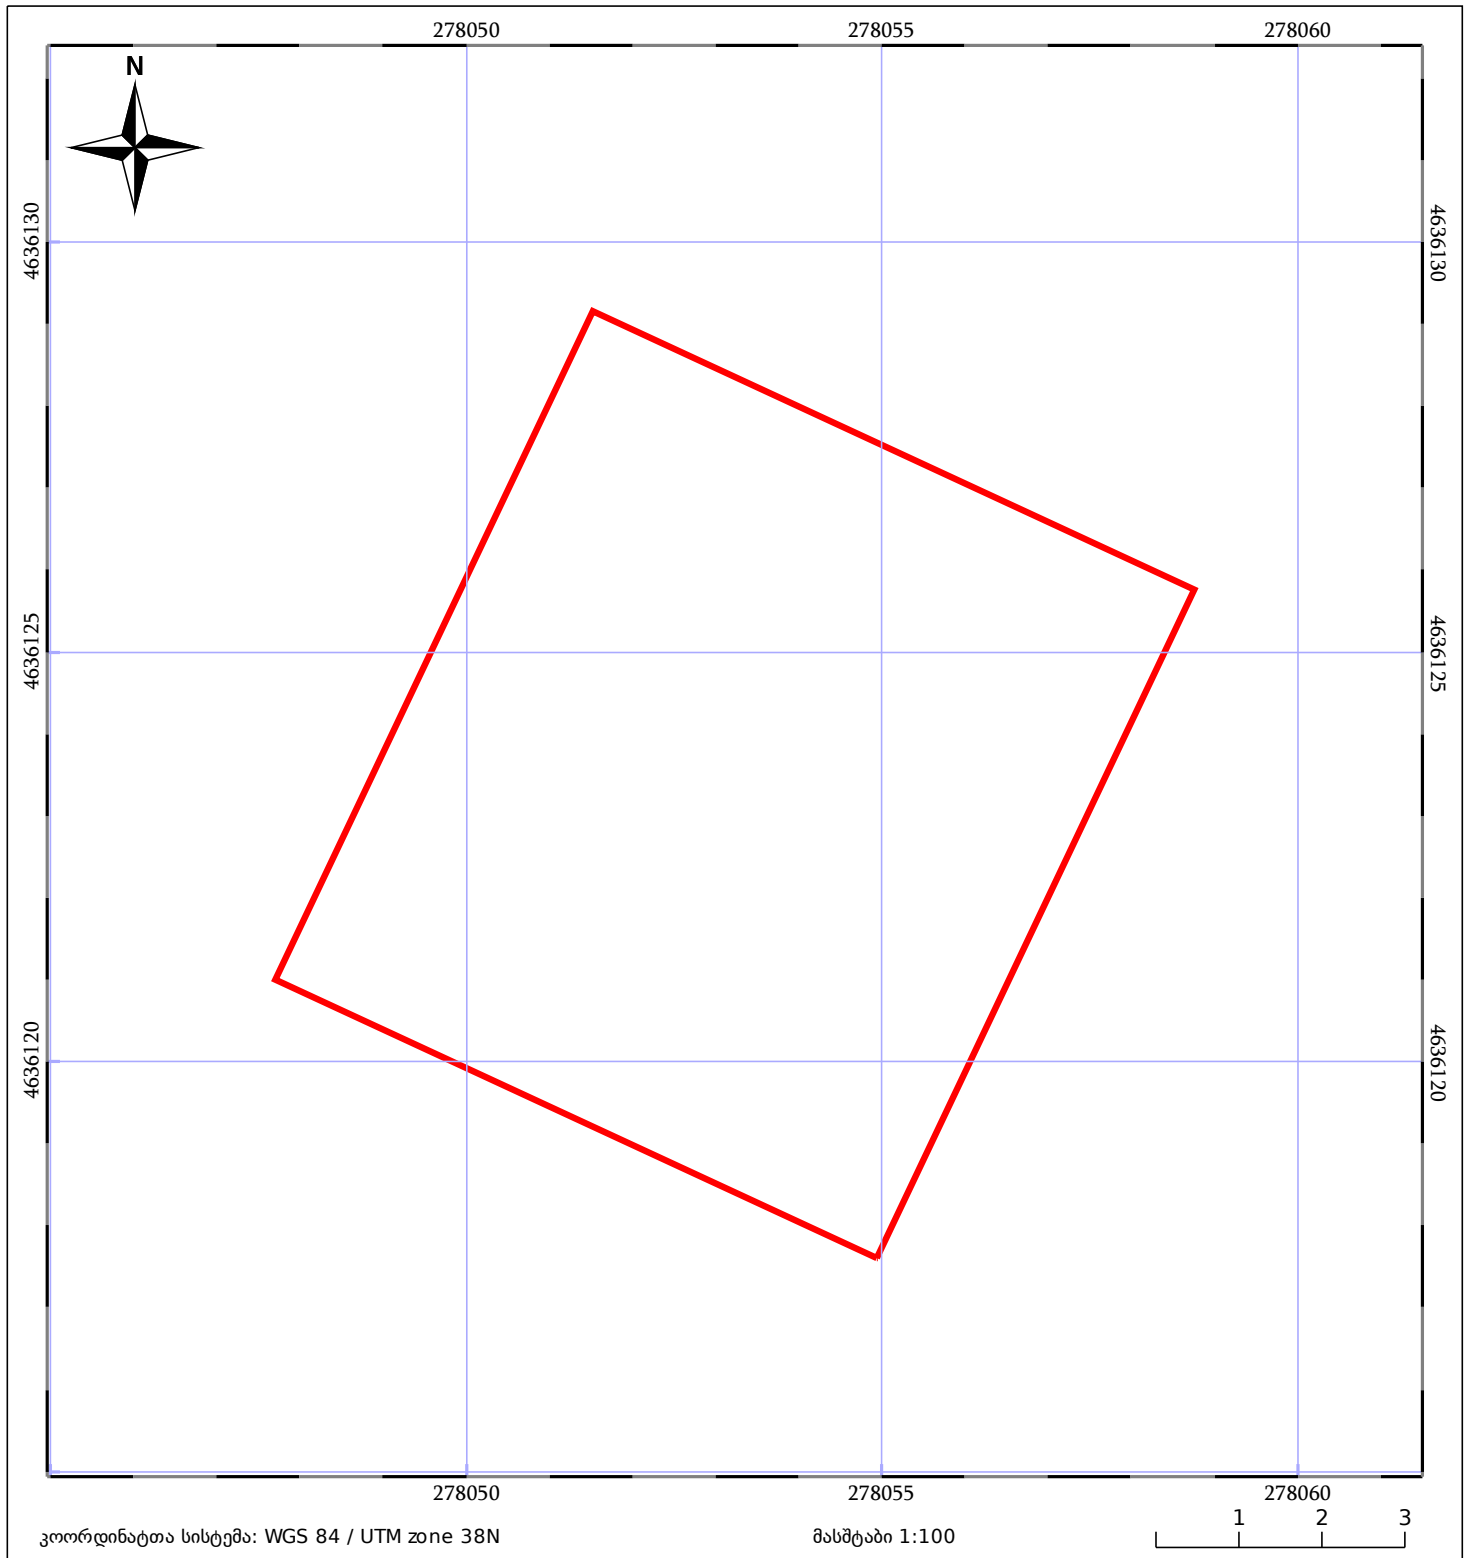

05/25 მშენებარე ნაგებობა	05/25 შენობა/ნაგებობა	ტყის ფონდი
ნაკვეთის საკადასტრო საზღვარი	ხაზობრივი ნაგებობა	ვალდებულება