


დეკლარაცია

მიწის ნაკვეთის საკადასტრო კოდი: **720935 197**
 განცხადების რეგისტრაციის ნომერი: **892025117469**
 მიწის ნაკვეთის ფართობი: **2500 კვ.მ.**
 დანიშნულება:
 მომზადების თარიღი: **24.09.25**

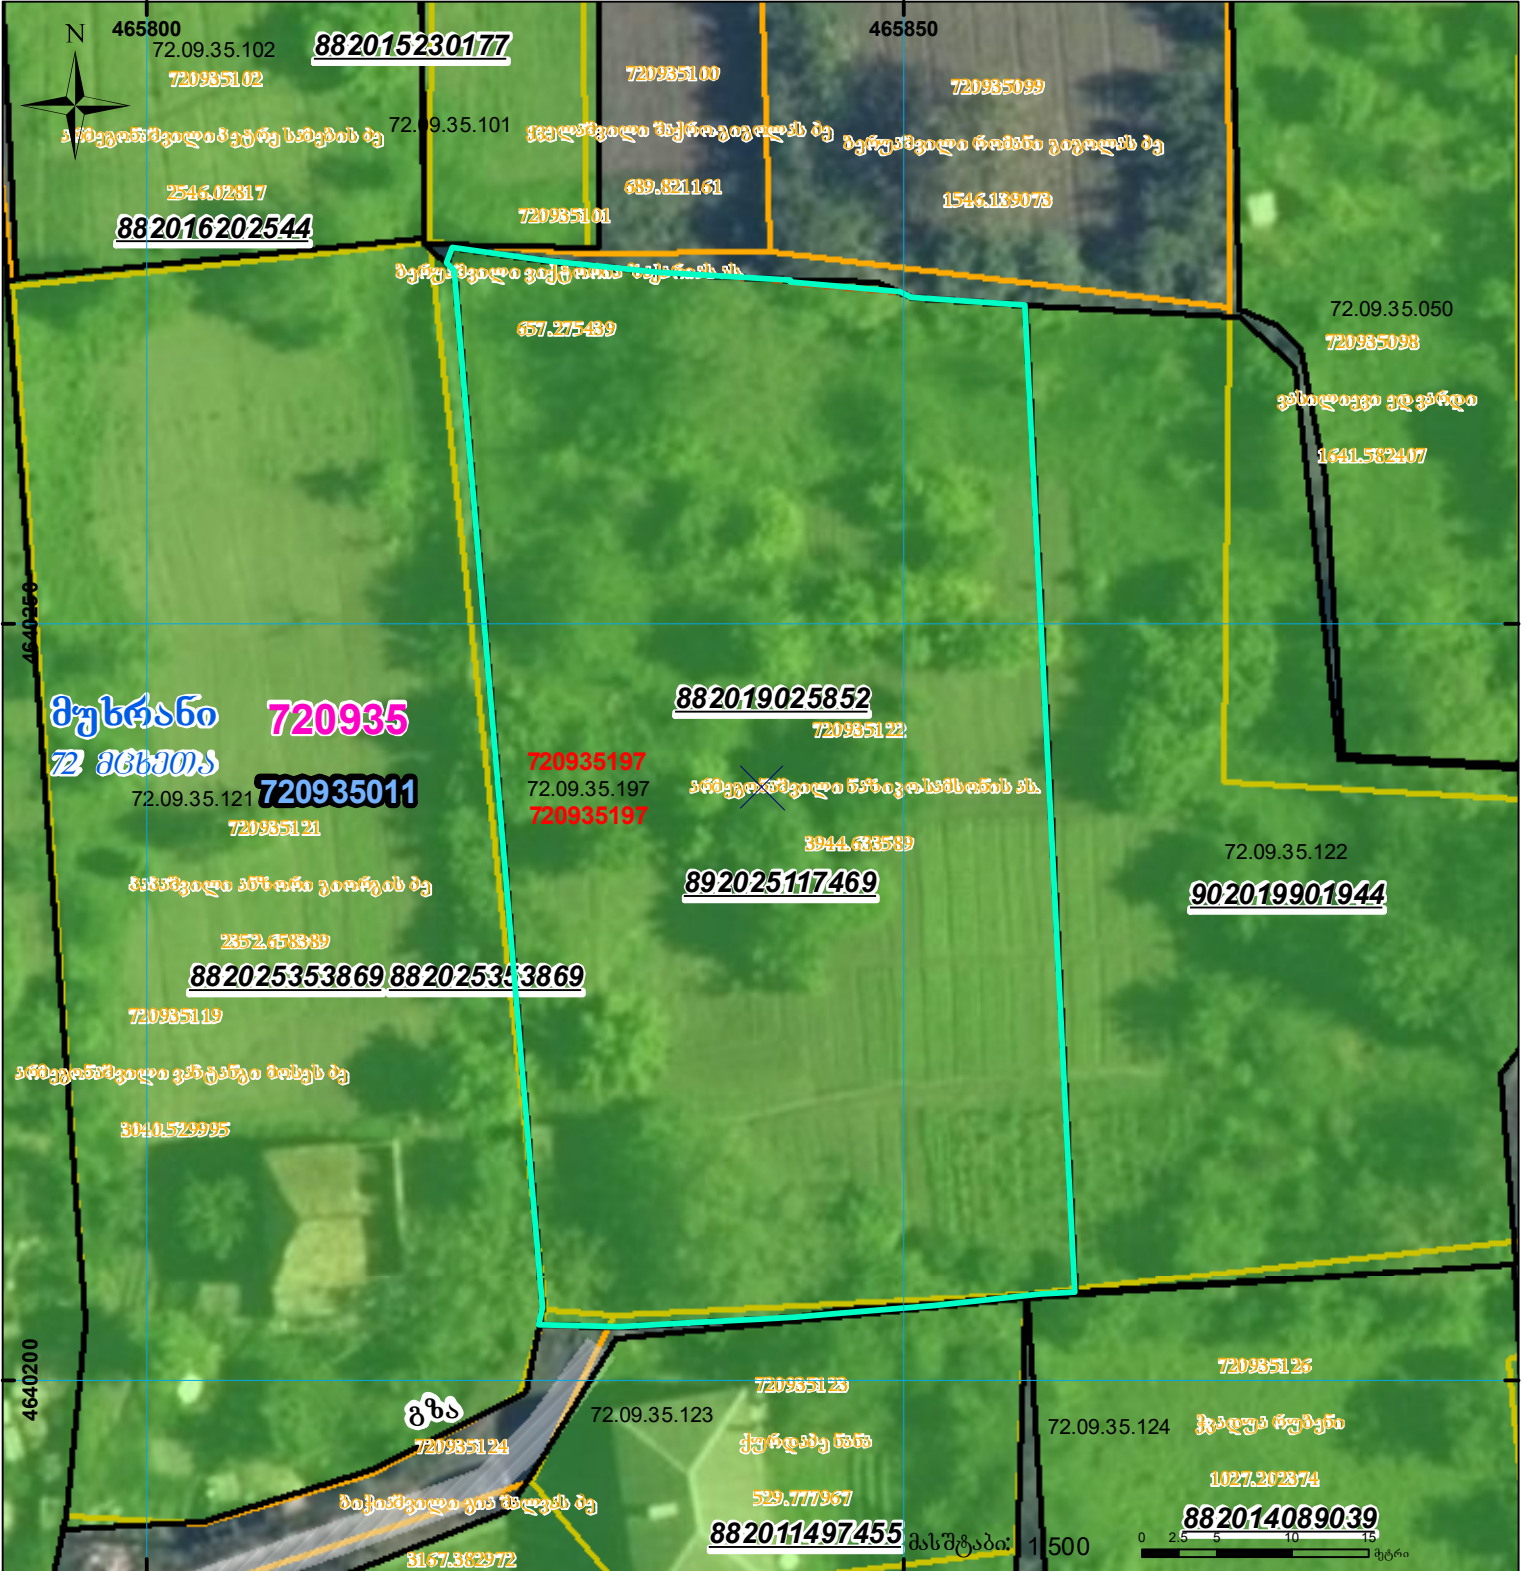

	შენიშნული ნაკვეთი, პირობითი ნომერით/სართულიანობა		კალდებულება		სარეგისტრაციო წარმოდგენილი ნაკვეთი
	მიწის ნაკვეთის საკადასტრო საზღვარი		შენიშნული ნაკვეთი		საზოგადოებრივი ნაკვეთი

UTM (საერთაშორისო) სისტემის კოორდ. 00°0'