




საქართველოს იუსტიციის სამინისტრო
საჯარო რეგისტრის ეროვნული სააგენტო
საკადასტრო გეგმა

მიწის ნაკვეთის საკადასტრო კოდი: 42 06 41 001
განცხადების რეგისტრაციის ნომერი: 882012044586
მიწის ნაკვეთის ფართობი: 2431 კვ.მ.
დანომუშავება: არასასოფლო-სამეურნეო

გომზადების თარიღი: 16.02.12

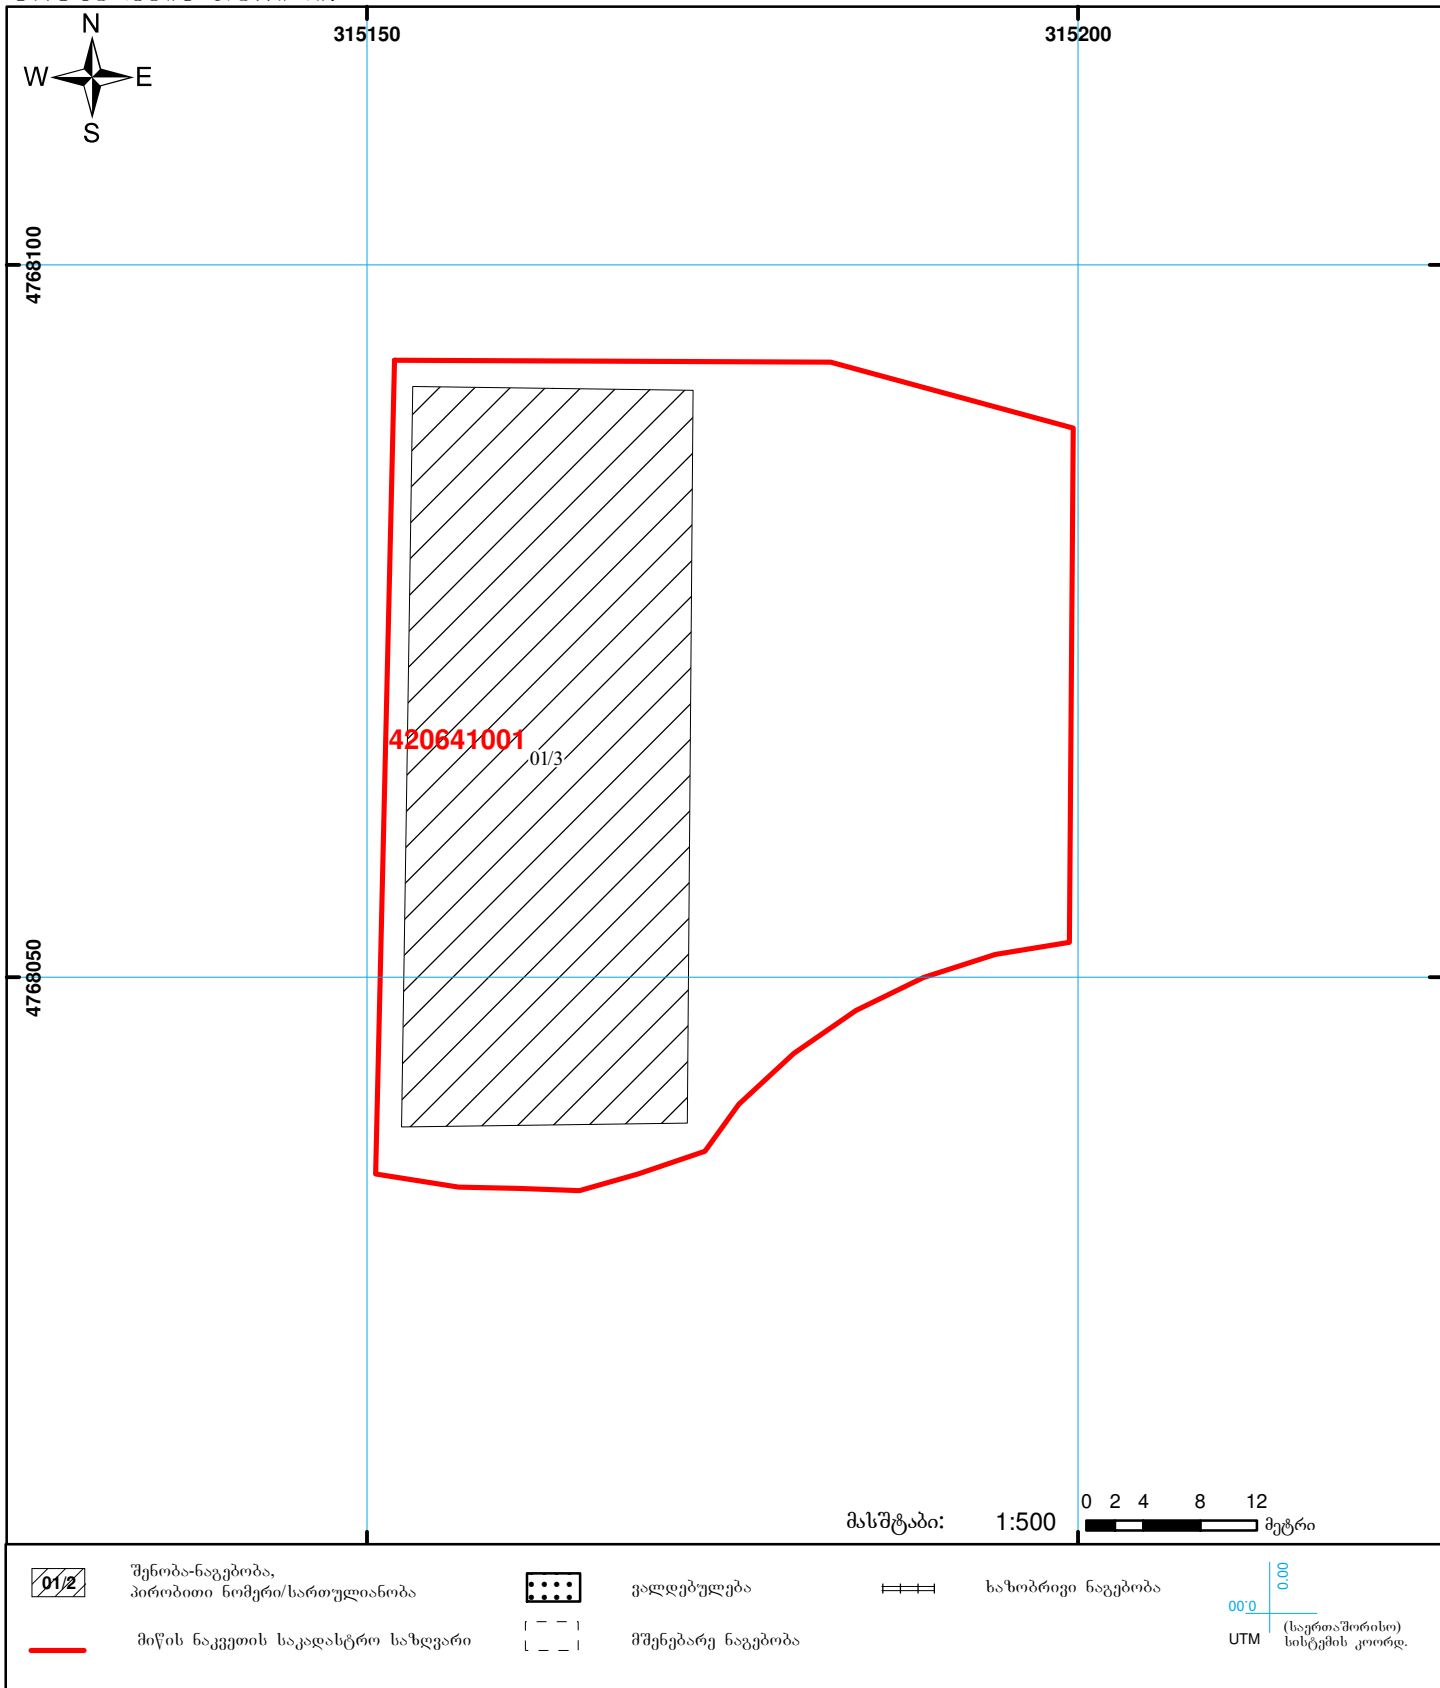

მასშტაბი: 1:500 0 2 4 8 12 მეტრი

	შენიშნა-ნაგებობა, პირობითი ნომერი/სართულიანობა		ვალდებულება		ხაზობრივი ნაგებობა	 UTM (საერთაშორისო) სისტემის კოორდ.
	მიწის ნაკვეთის საკადასტრო საზღვარი		მშენებარე ნაგებობა			