



საქართველოს იუსტიციის სამინისტრო
საჯარო რეგისტრის ეროვნული სააგენტო

საკადასტრო გეგმა

საჯარო რეგისტრის
ეროვნული სააგენტო

მიწის ნაკვეთის საკადასტრო კოდი:

51 01 60 198

ბანცხალების რეგისტრაციის ნომერი:

882011089311

მიწის ნაკვეთის ფართობი:

227 კვ.მ.


ღანიშნულება:

არასასოფლო-სამეურნეო

კატეგორია:

მომზადების თარიღი:

07.03.11

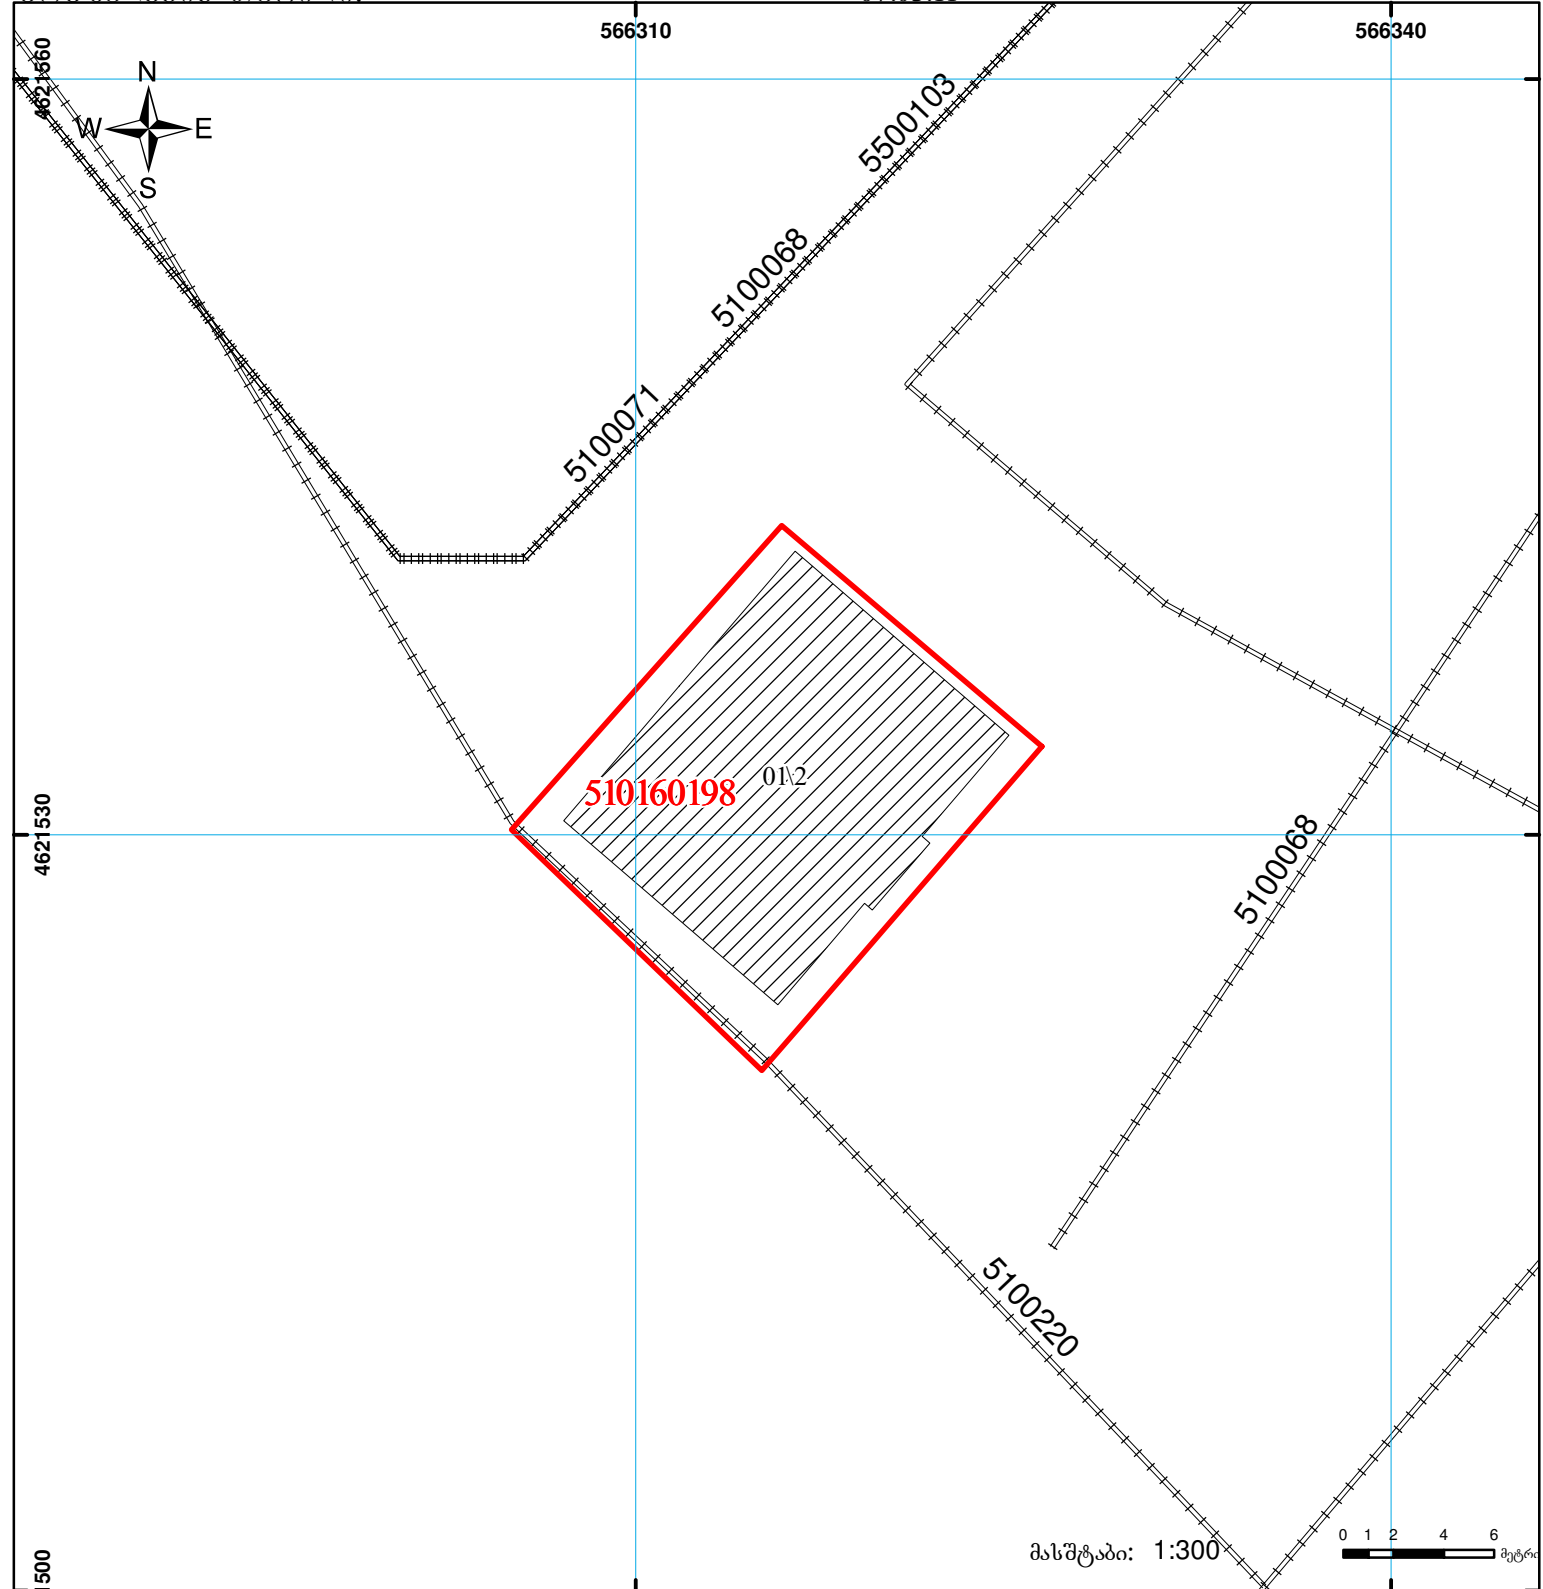

შენიშვნა-ნაგებობა,
პირობითი ნომერი/სართულიანობა



ვალდებულება



საზოგადოებრივი ნაგებობა



მიწის ნაკვეთის საკადასტრო საზღვარი



მშენებარე ნაგებობა

0.00
00'0
UTM
(საერთაშორისო)
სისტემის კოორდ.