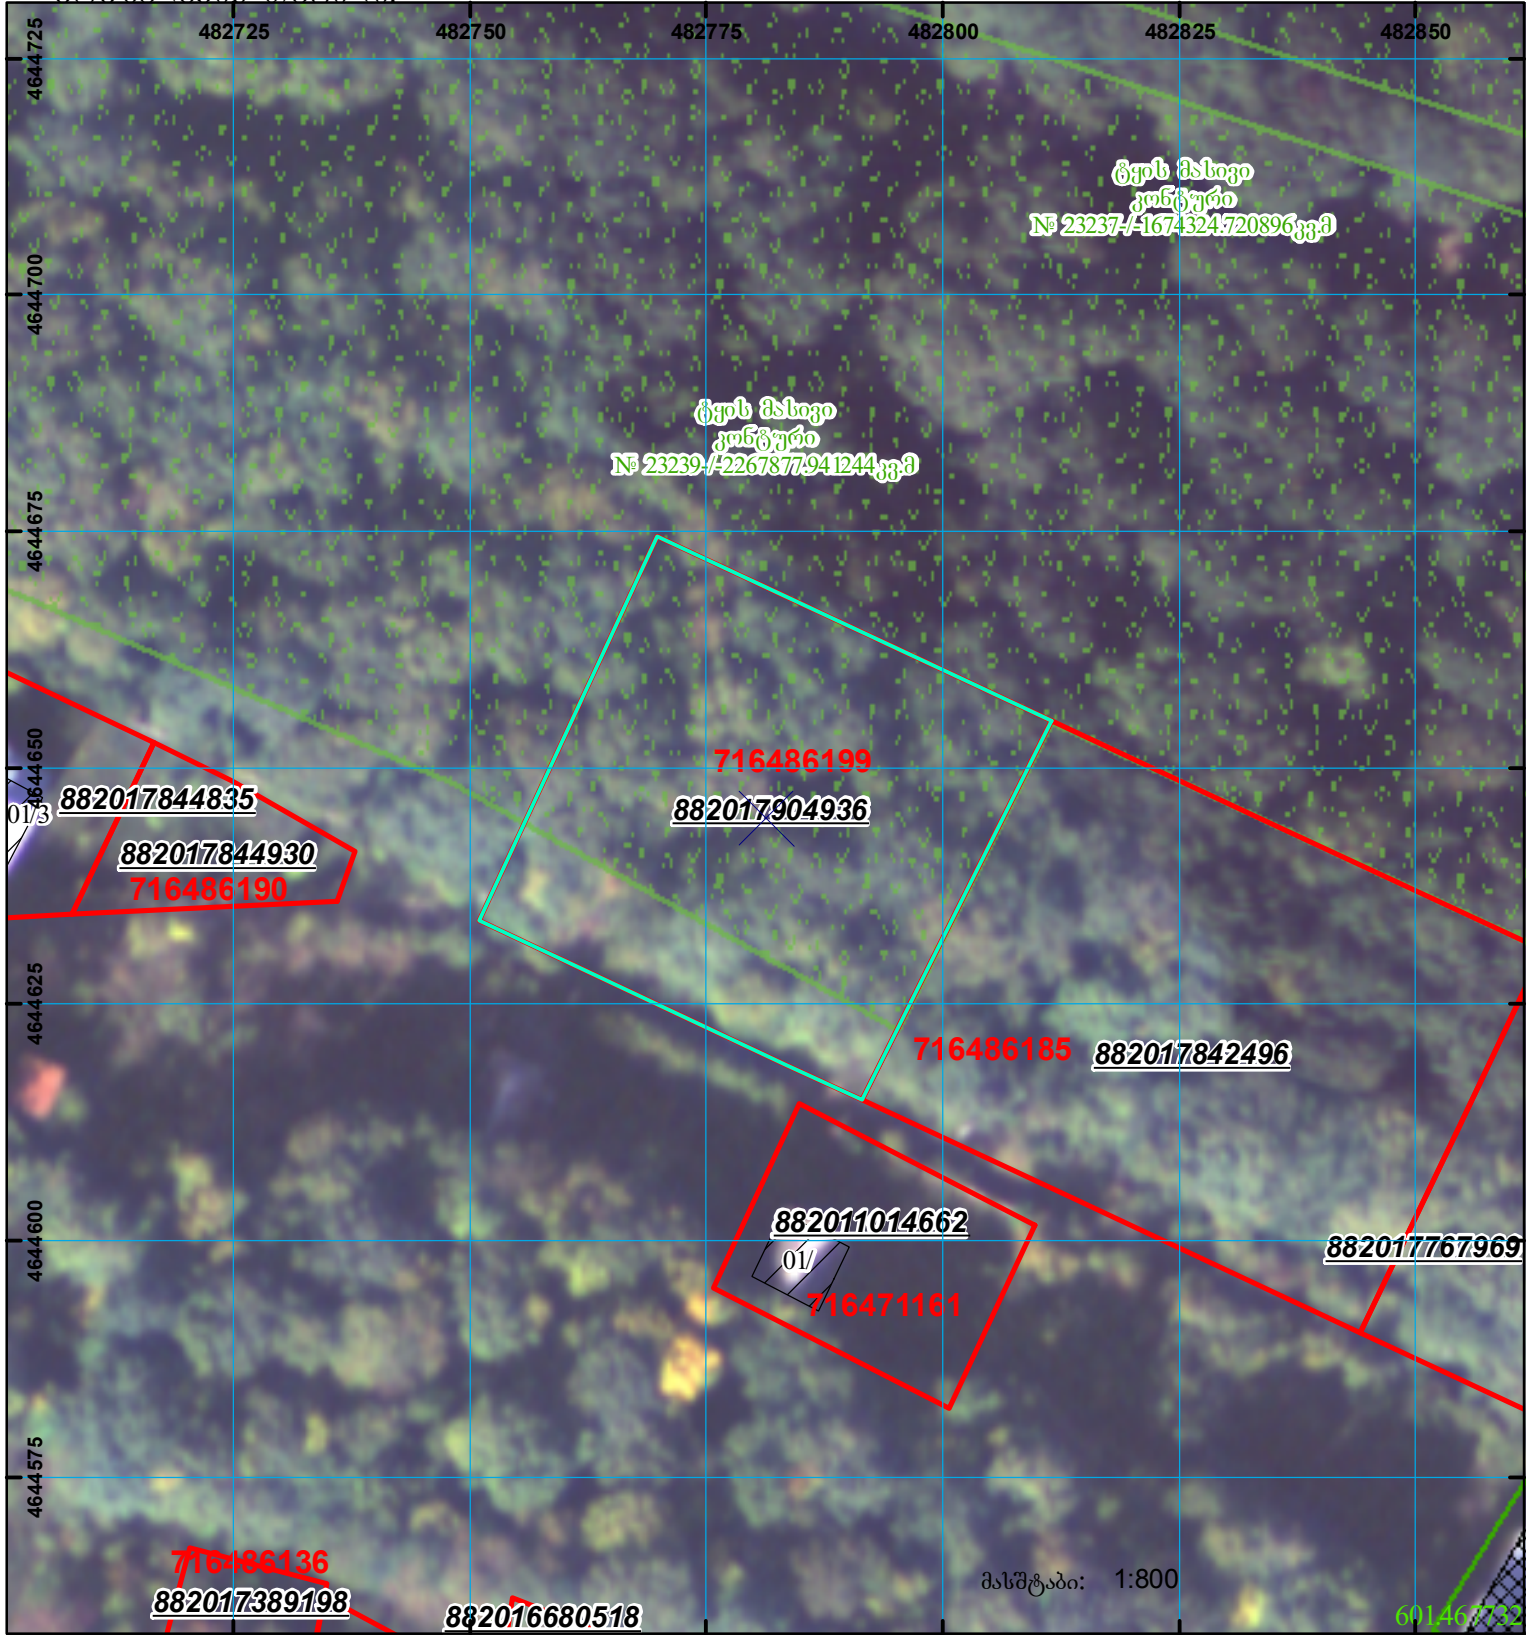
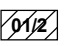

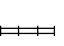


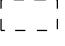


მიწის ნაკვეთის საკადასტრო კოდი: 71 64 86 199
 განცხადების რეგისტრაციის ნომერი: 882017904936
 მიწის ნაკვეთის ფართობი: 2033 კვ.მ.
 მომზადების თარიღი: 29.09.17



	შენიშვნა-ნაგებობა, პირობითი ნომერი/სართულიანობა		ვალდებულება		საზობრივი ნაგებობა	 000 008 UTM (საერთაშორისო) სისტემის კოორდ.
	მიწის ნაკვეთის საკადასტრო საზღვარი		შუენებარე ნაგებობა			