





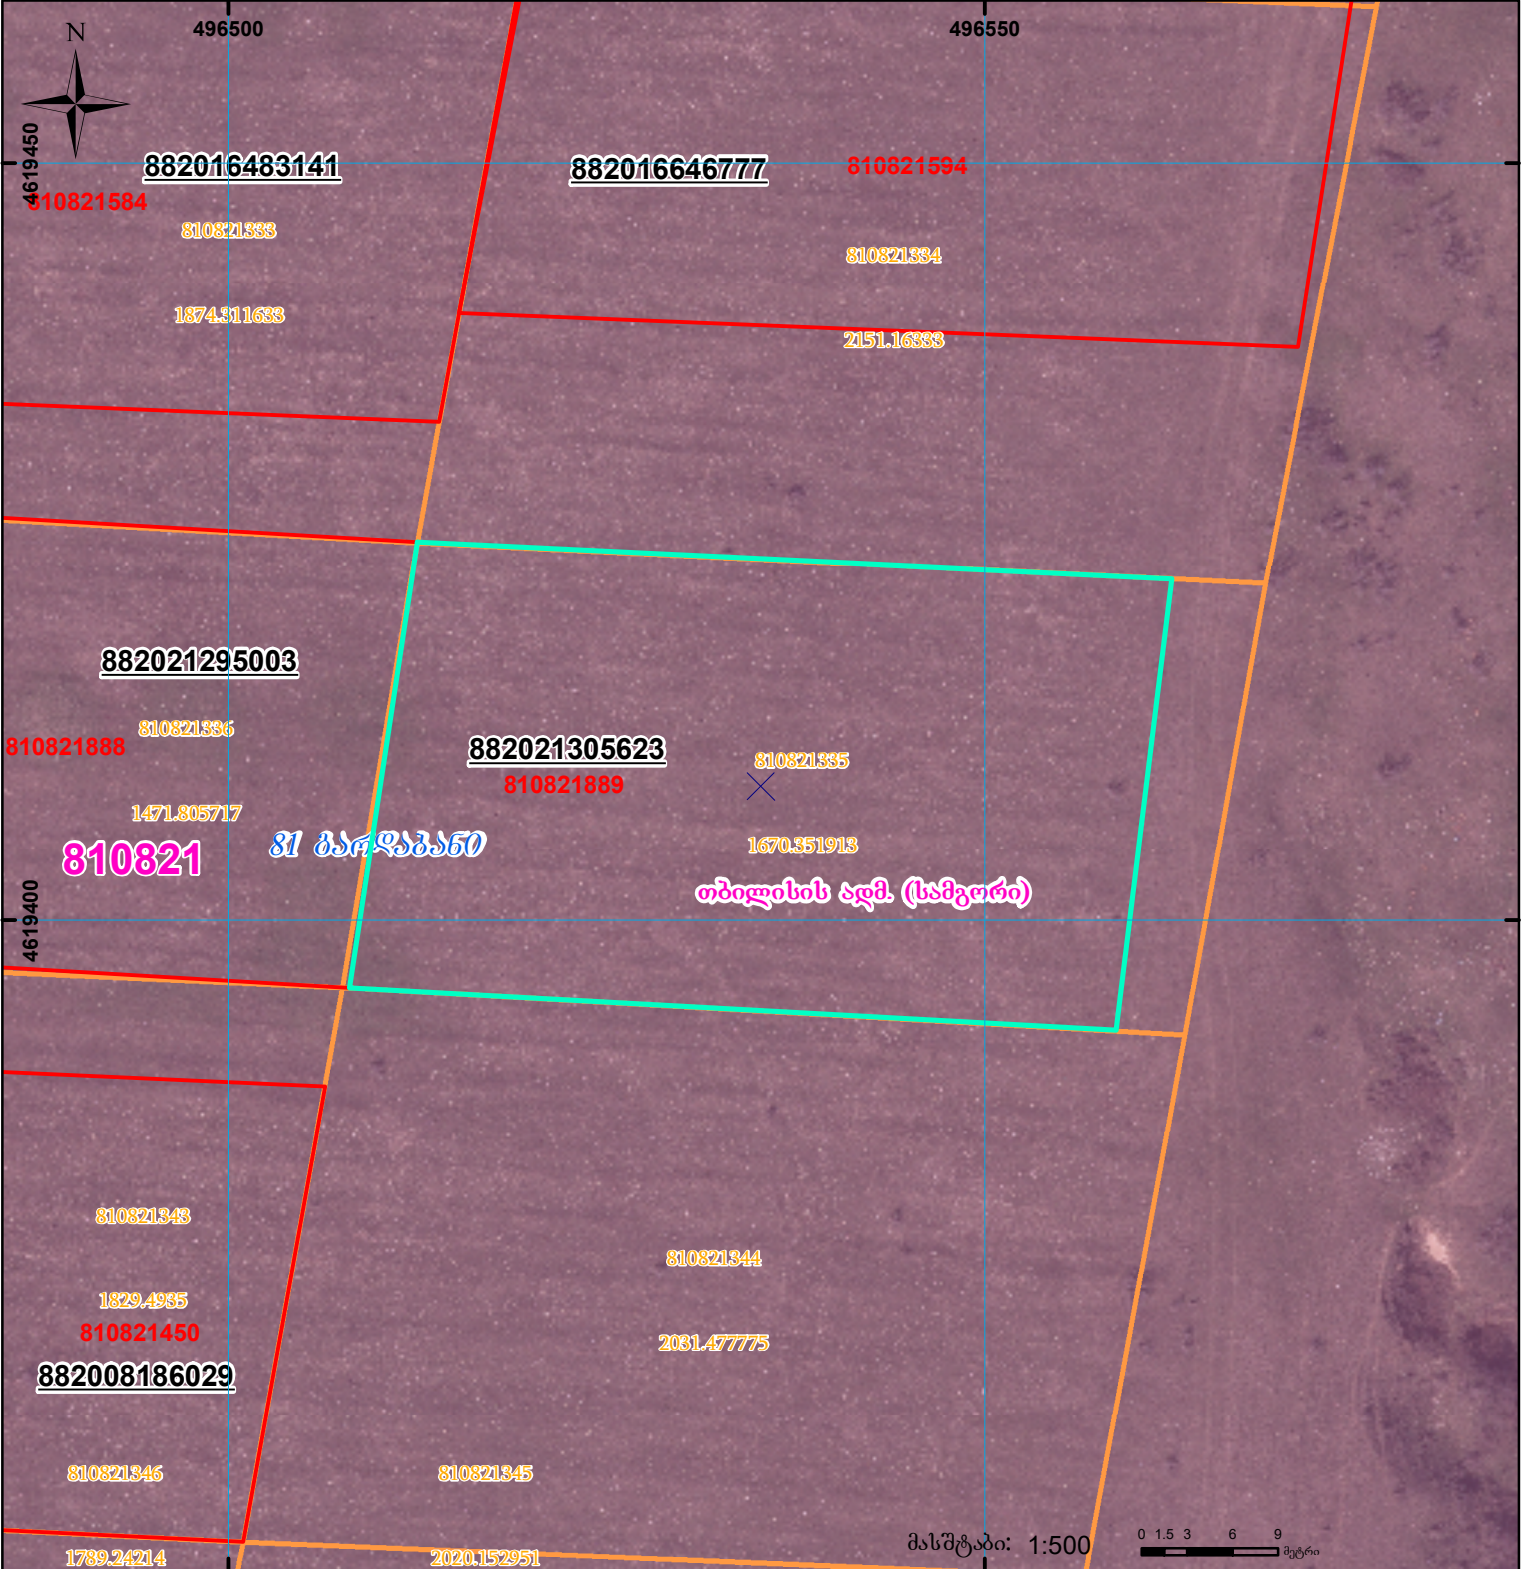


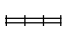
აზომვითი ნახაზი არ შეესაბამება 388-ე დამდგენილებით გათვალისწინებულ მოთხოვნებს (ფოტოზე არ არის მიითითებული თარიღი)

მიწის ნაკვეთის საკადასტრო კოდი: **810821889**
 განცხადების რეგისტრაციის ნომერი: **882021305623**
 მიწის ნაკვეთის ფართობი: **1500 კვ.მ.**
 დანიშნულება:
 მომზადების თარიღი: **23.04.21**

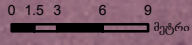

მასშტაბი: 1:500



	შენიშვნა-ნაკვეთის, პირობითი ნომერი/სართულიანობა		კვადრატული ნაკვეთი		სარეგისტრაციოდ წარმოდგენილი ნაკვეთი
	მიწის ნაკვეთის საკადასტრო საზღვარი		შუენებარე ნაკვეთი		საზოგადოებრივი ნაკვეთი

UTM (საერთაშორისო) სისტემის კოორდ.