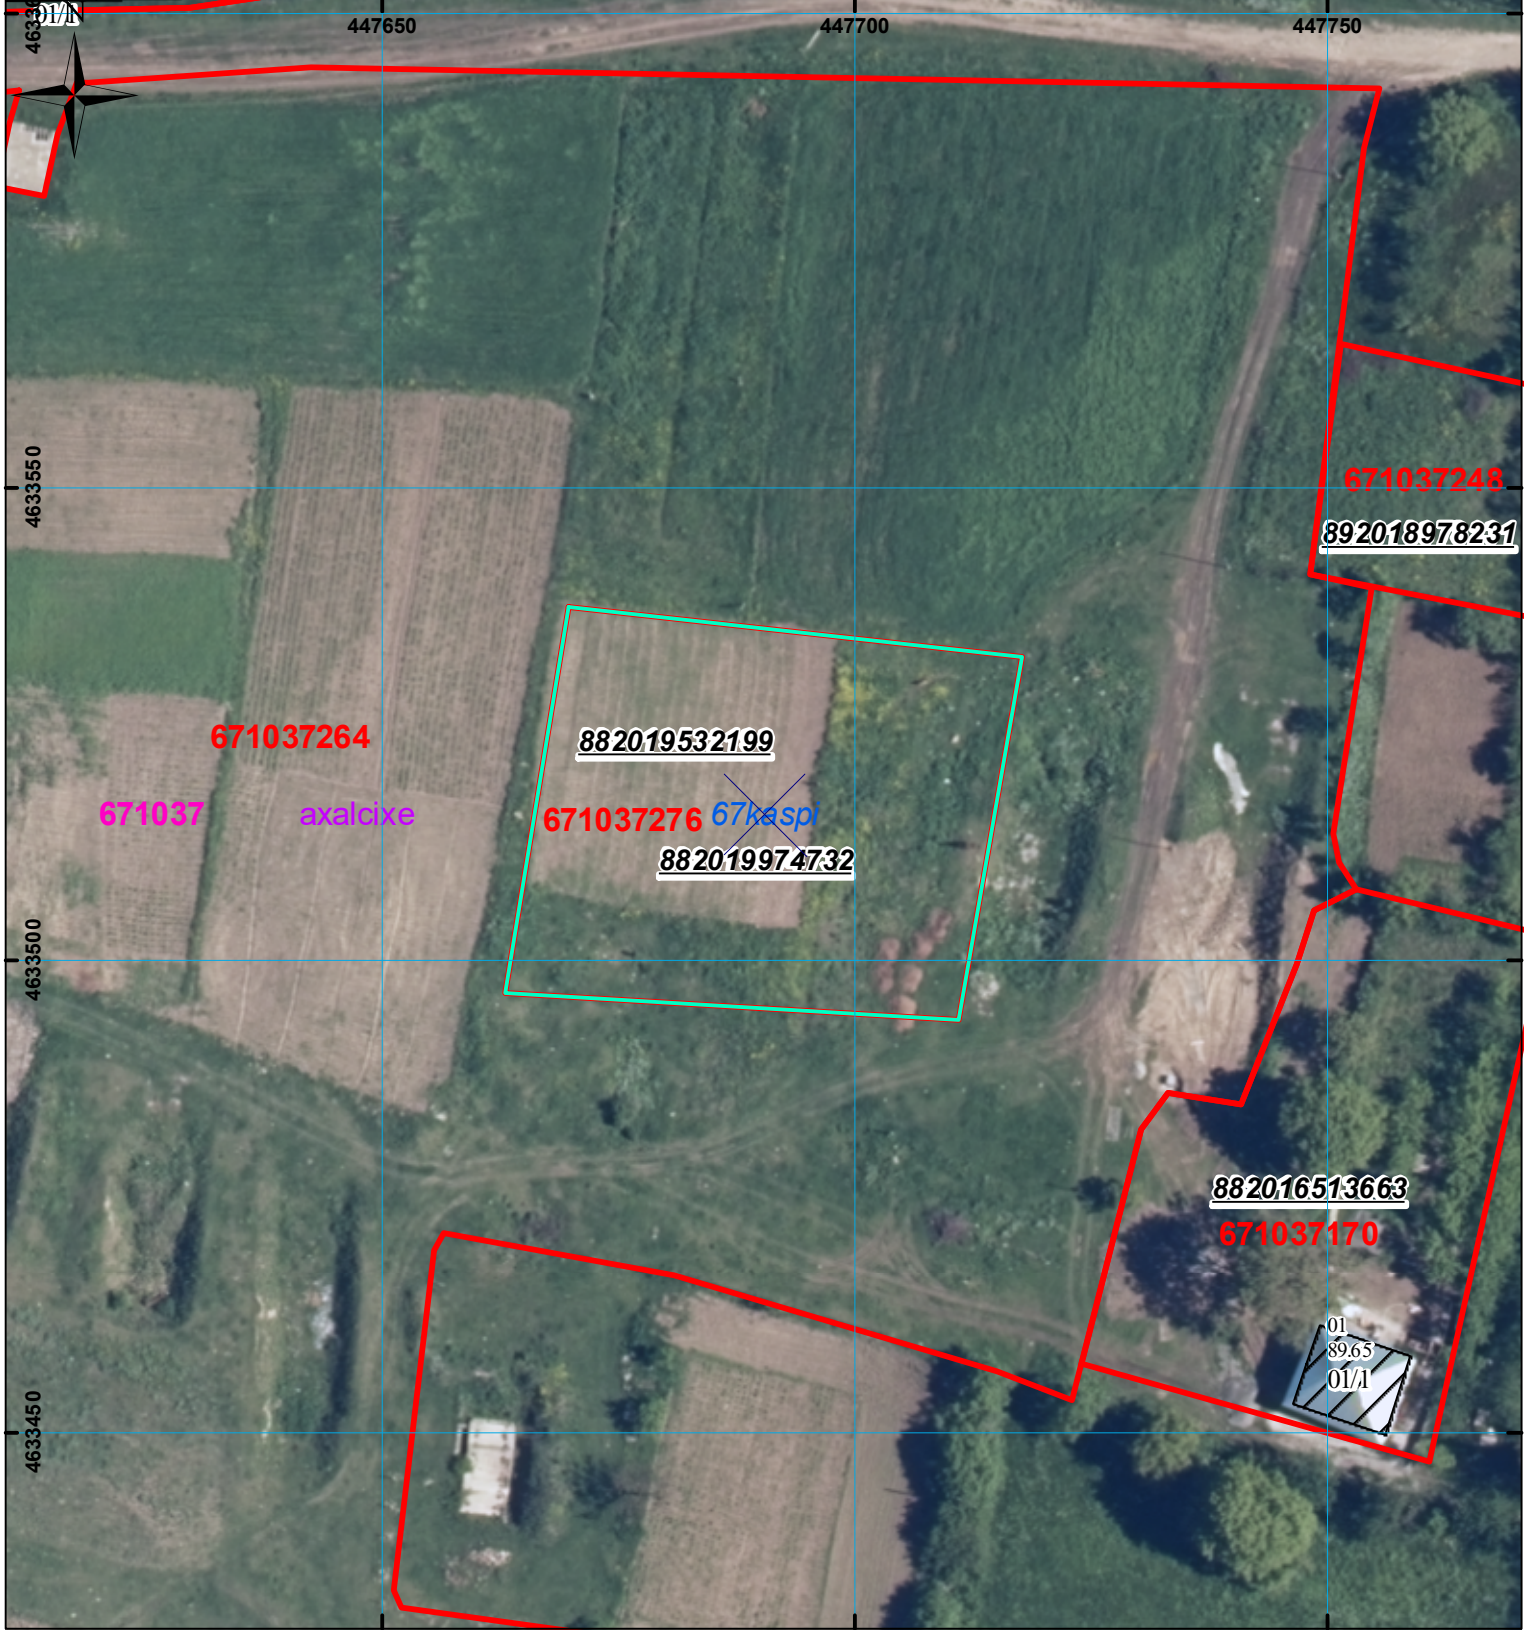
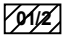
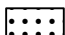
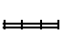

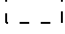



მიწის ნაკვეთის საკადასტრო კოდი: 67 10 37 276
 ბანცხალების რეგისტრაციის ნომერი: 882019974732
 მიწის ნაკვეთის ფართობი: 1921 კვ.მ.
 დანომვრება:
 კატეგორია:

გეგმვალების თარიღი: 25.11.19



	შენობა-ნაგებობა, პირობითი ნომერით/სართულიანობა		ვადღებულება		საზობრივი ნაგებობა
	მიწის ნაკვეთის საკადასტრო საზღვარი		შუენებარე ნაგებობა	მასშტაბი: 1:800	



UTM (საერთაშორისო) სისტემის კოორდ.