


მიწის ნაკვეთის საკადასტრო კოდი:
 განცხადების რეგისტრაციის ნომერი:
 მიწის ნაკვეთის ფართობი:
 დანიშნულება:
 მომზადების თარიღი:

81 07 04 622
 882020523418
 1836 კვ.მ.

10.08.20

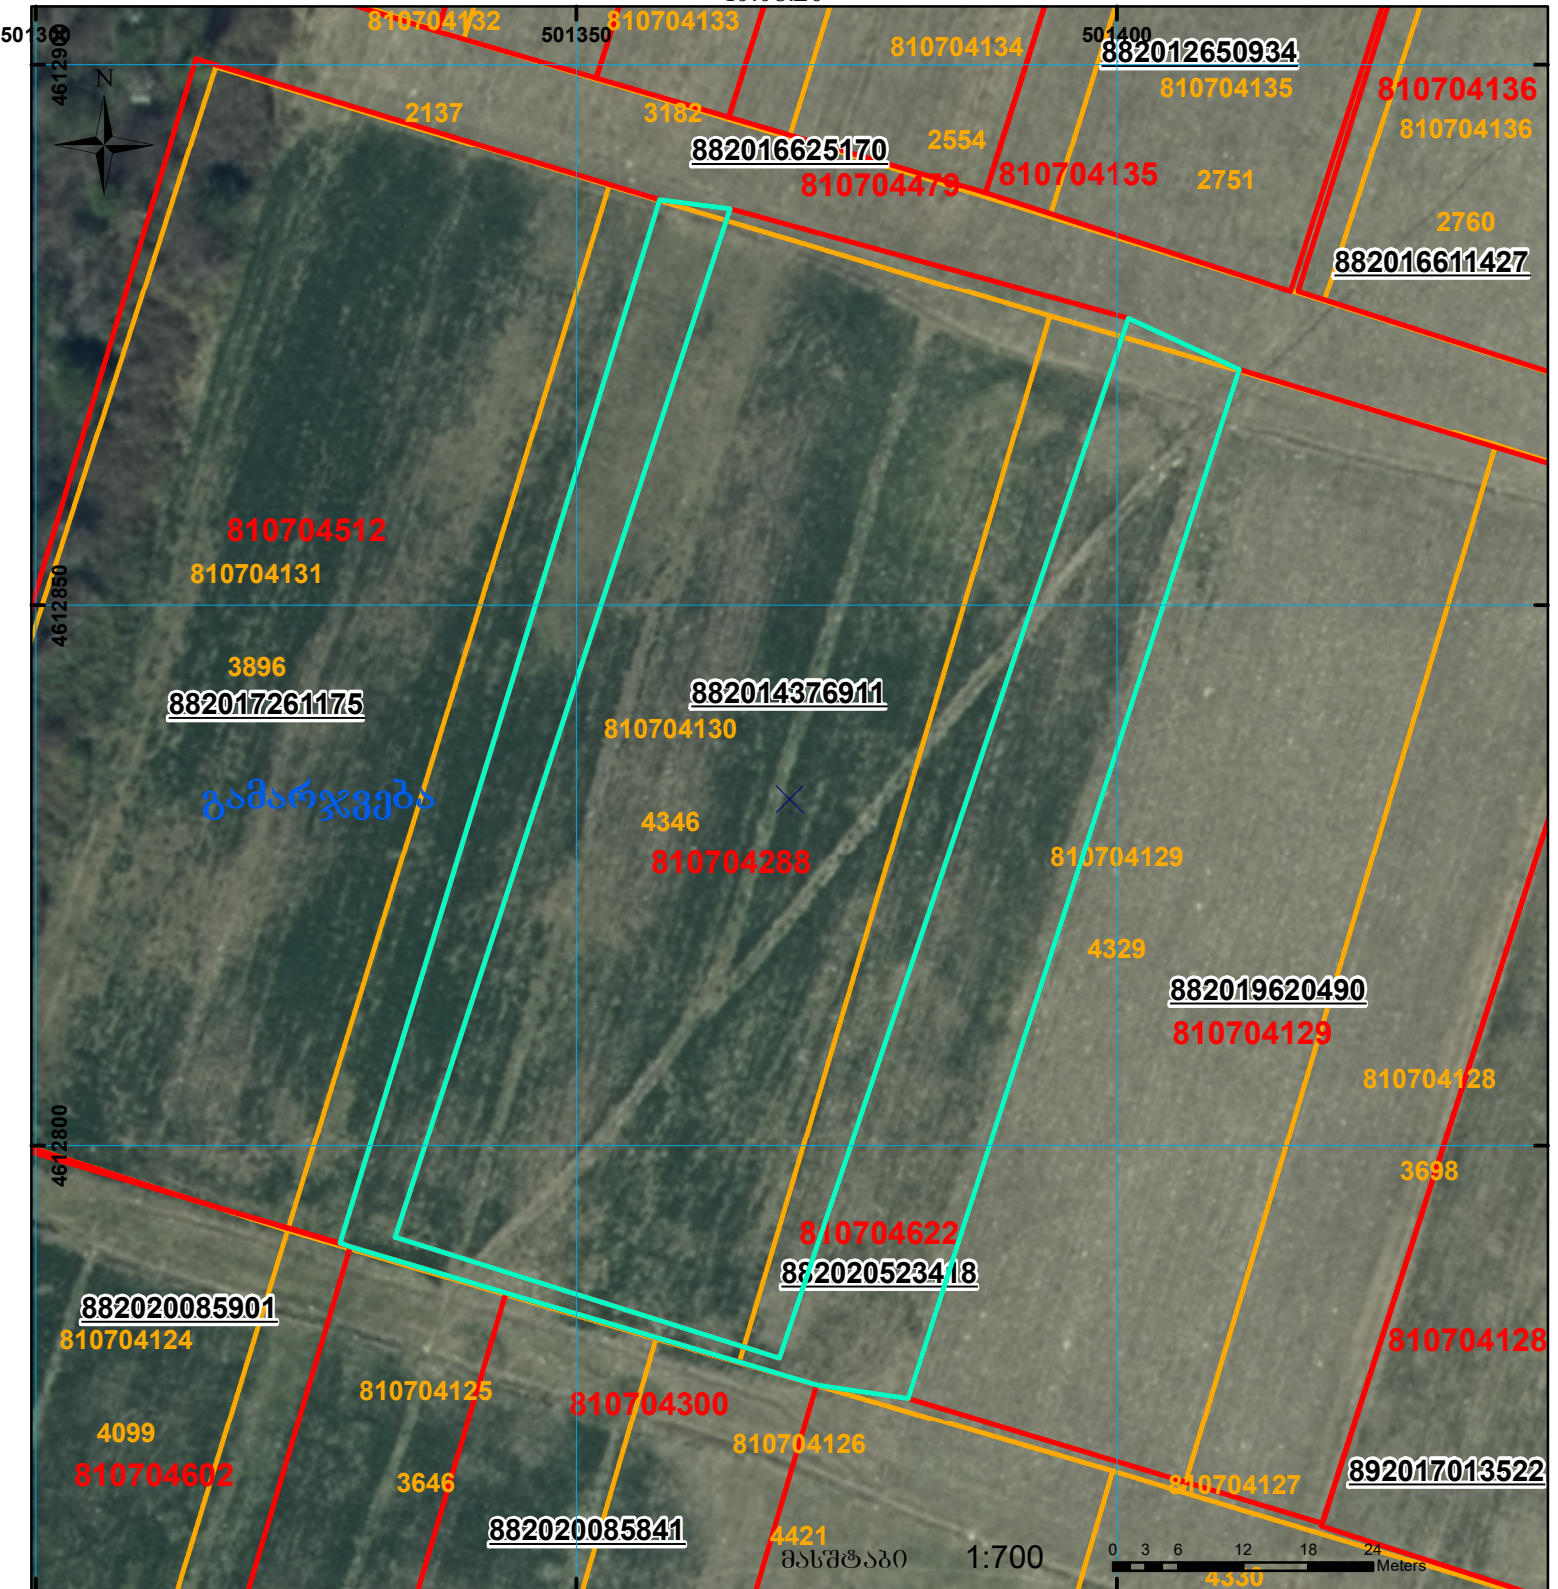

გამარჯვება

	შენიშვნა-ნაკვებობა, პირობითი ნომერი/სართულიანობა		კალდეკულება		საზობრივი ნაკვებობა
	მიწის ნაკვეთის საკადასტრო საზღვარი		შუენებარე ნაკვებობა		

00°0' (საერთაშორისო) სისტემის კოორდ. UTM