




საკადასტრო გეგმა

საქართველოს რეესტრის ეროვნული სააგენტო

საკადასტრო კოდი: **29.10.38.227**
განცხადების ნომერი: **882024562728**
მომზადების თარიღი: **05/12/2024**

ნაკვეთის დანიშნულება: **სასოფლო-სამეურნეო(სახნავი)**
ფართობი: **15583 კვ.მ (WGS 84 / UTM zone 38N)**

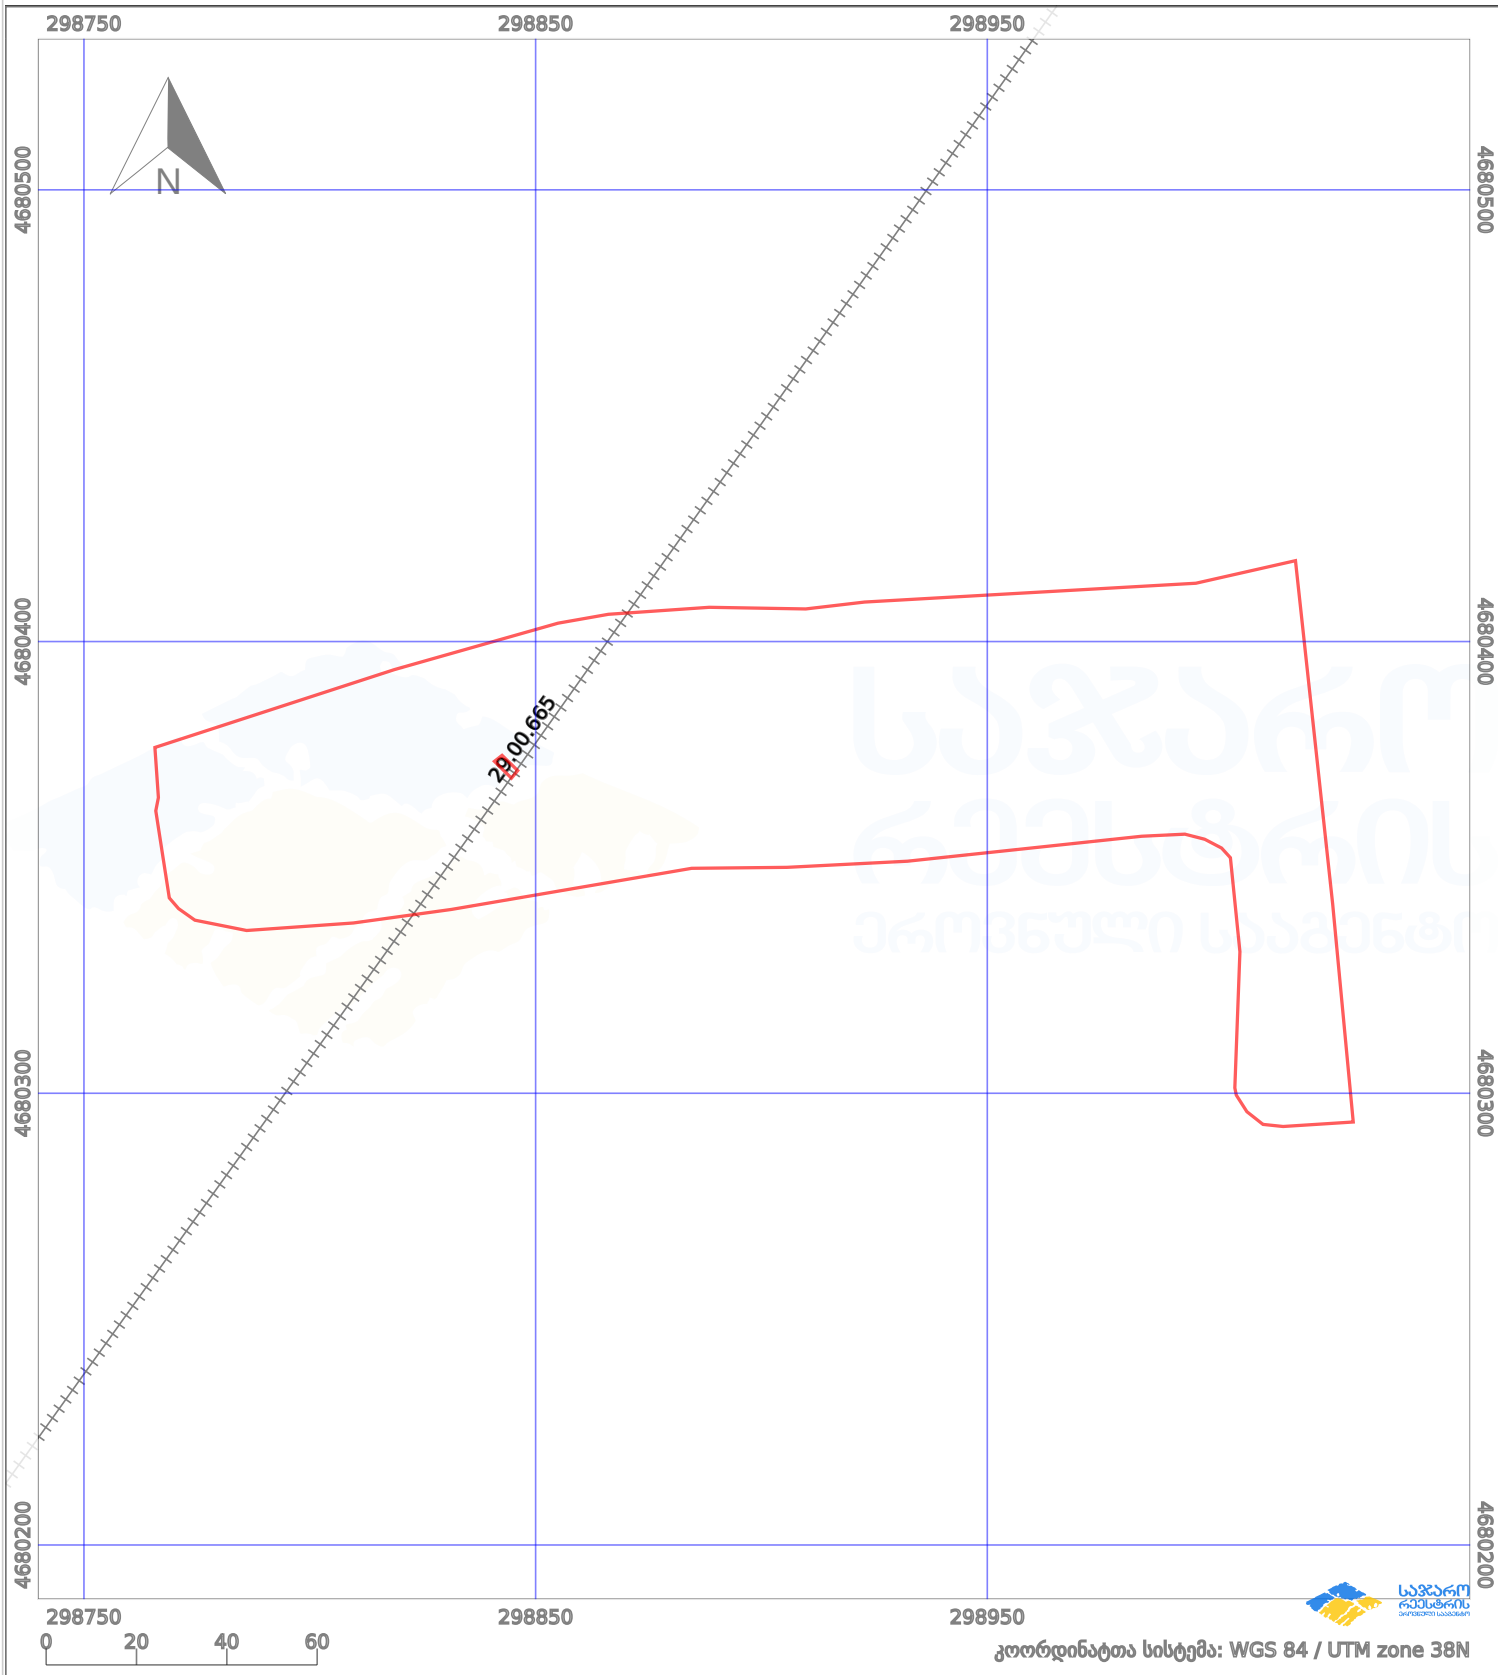

პირობითი აღნიშვნები:

- | | | | | | | | |
|--|--------------------|--|--------------------|--|--------------------|--|---------------------|
| | ნაკვეთის საზღვარი | | მშენებარე ნაკებობა | | აშენებული ნაკებობა | | მინისქვეშა ნაკებობა |
| | საზღვრივი ნაკებობა | | ტყის ფონდი | | ვალდებულება | | ქარსაფარი ბოლი |