



საკადასტრო გეგმა

საჯარო რეესტრის ეროვნული
სააგენტო

საკადასტრო კოდი: **64.25.02.439**

განცხადების ნომერი: **882020644038**


მომზადების თარიღი: **17/09/2020**

ნაკვეთის დანიშნულება:

ფართობი:

არასასოფლო სამეურნეო

554 კვ.მ (WGS 84 / UTM zone 38N)

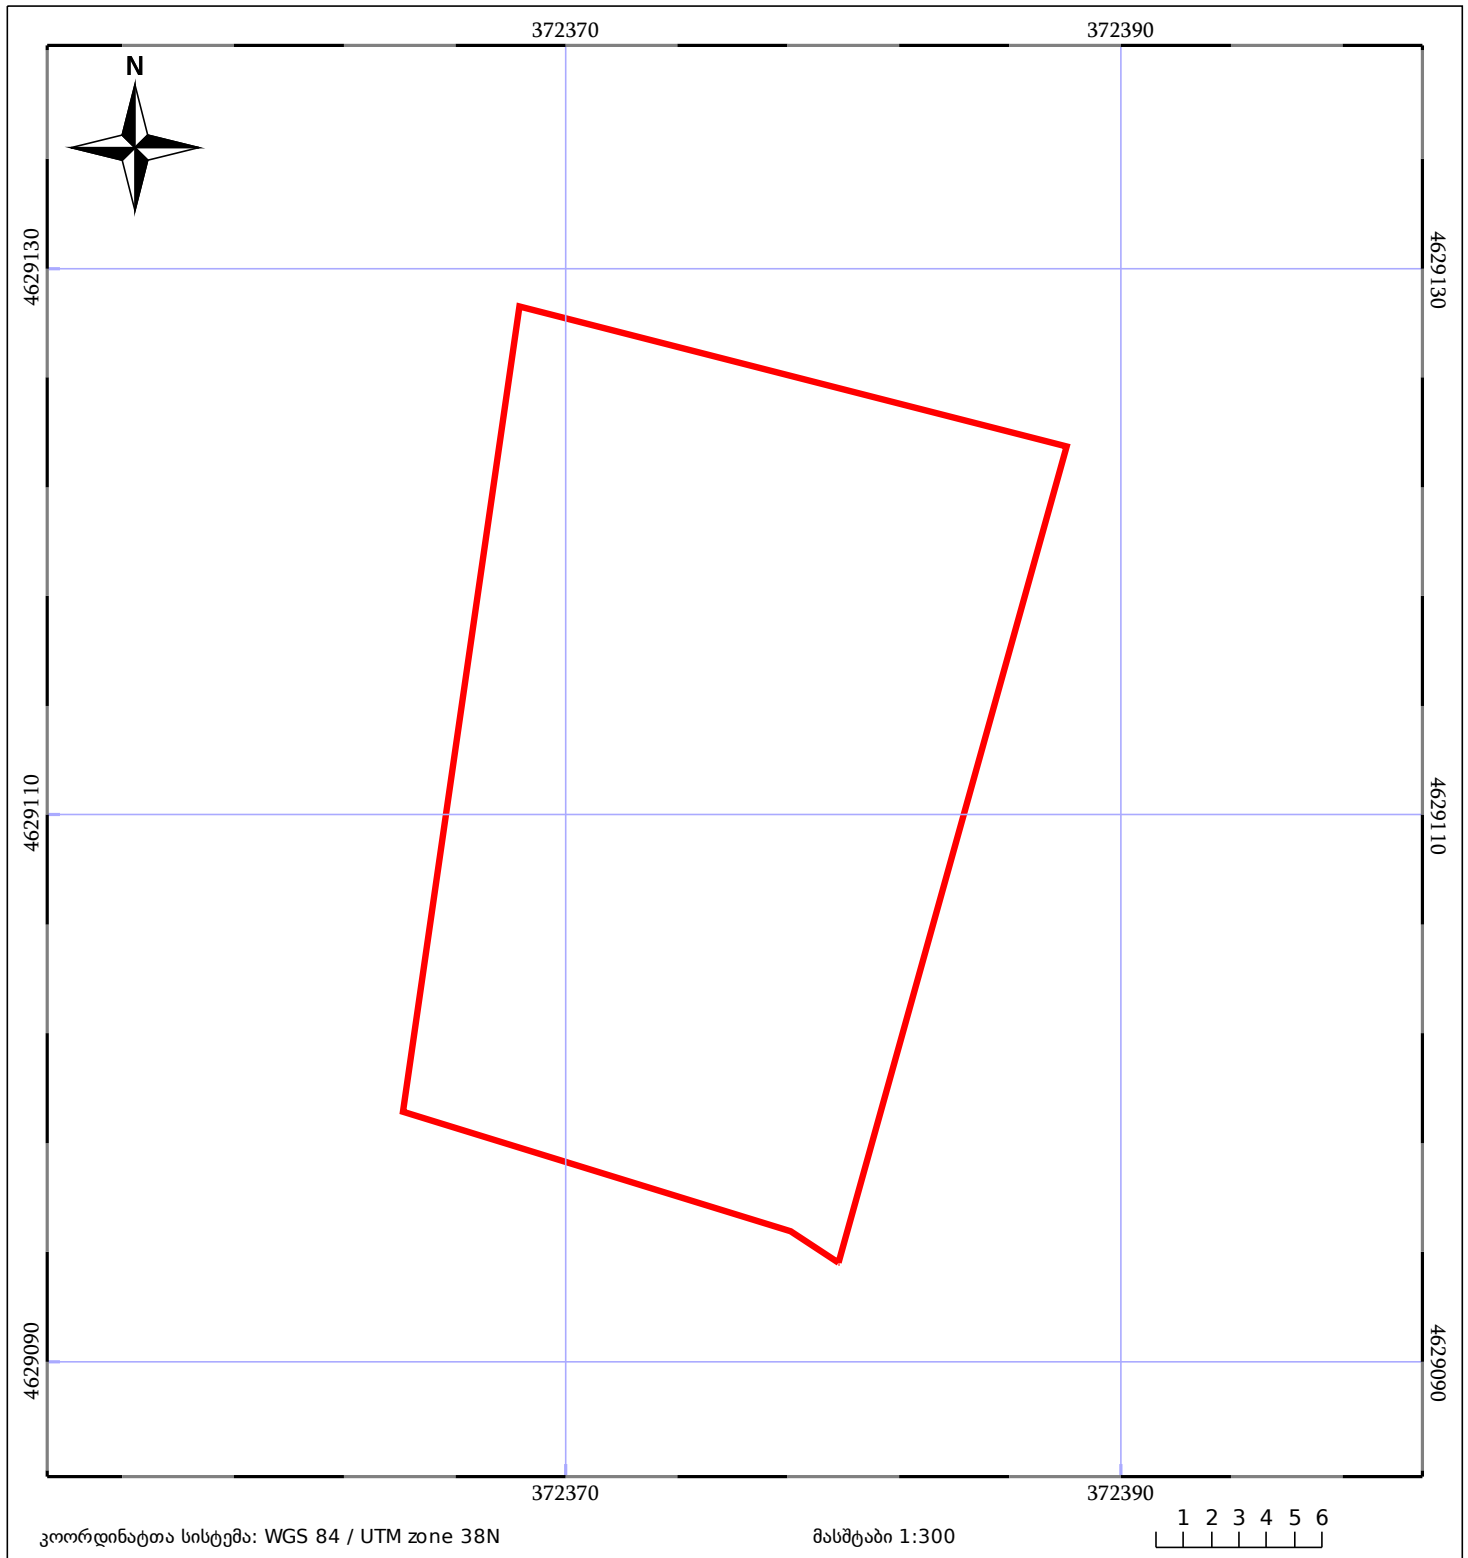

კოორდინატთა სისტემა: WGS 84 / UTM zone 38N

მასშტაბი 1:300

1 2 3 4 5 6

05/25 მშენებარე ნაგებობა

05/25 შენობა/ნაგებობა

ტყის ფონდი

ნაკვეთის საკადასტრო საზღვარი

ხაზობრივი ნაგებობა

ვალდებულება