



# საკადასტრო გეგმა

საჯარო რეესტრის ეროვნული  
სააგენტო

საკადასტრო კოდი: **43.28.41.556**

ნაკვეთის დანიშნულება:

სასოფლო-სამეურნეო


განცხადების ნომერი: **882020568028**

ფართობი:

**3002 კვ.მ (WGS 84 / UTM zone 38N)**

**3000 კვ.მ (WGS 84 / UTM zone 37N)**

მომზადების თარიღი: **22/08/2020**

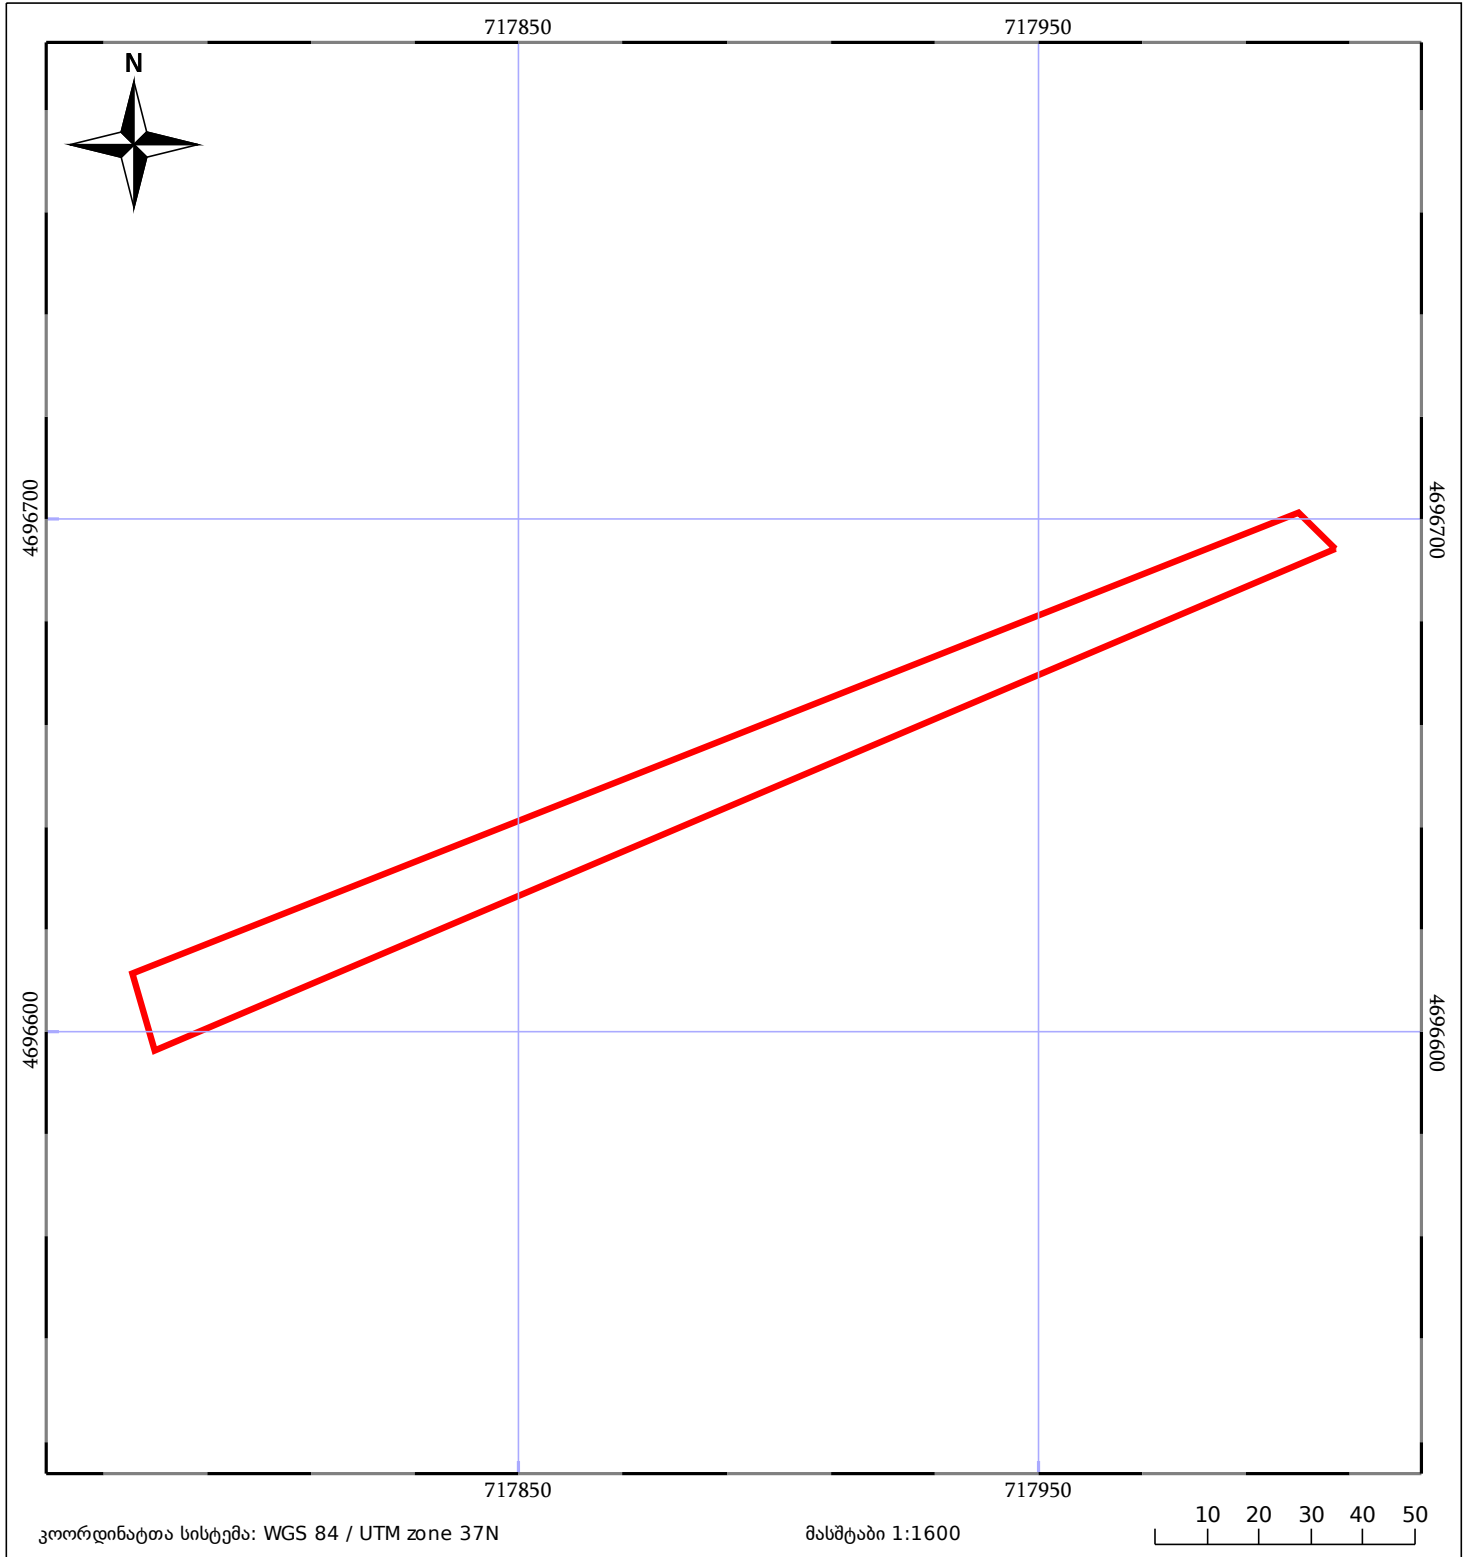

05/25 მშენებარე ნაკებობა	05/25 მენობა/ნაკებობა	ტყის ფონდი
ნაკვეთის საკადასტრო საზღვარი	სამობრივი ნაკებობა	ვალდებულება