



# საკადასტრო გეგმა

საჯარო რეესტრის ეროვნული  
სააგენტო

საკადასტრო კოდი: **53.06.39.359**


ნაკვეთის დანიშნულება:

განცხადების ნომერი: **882020275465**

ფართობი:

**763 კვ.მ (WGS 84 / UTM zone 38N)**

მომზადების თარიღი: **12/01/2021**

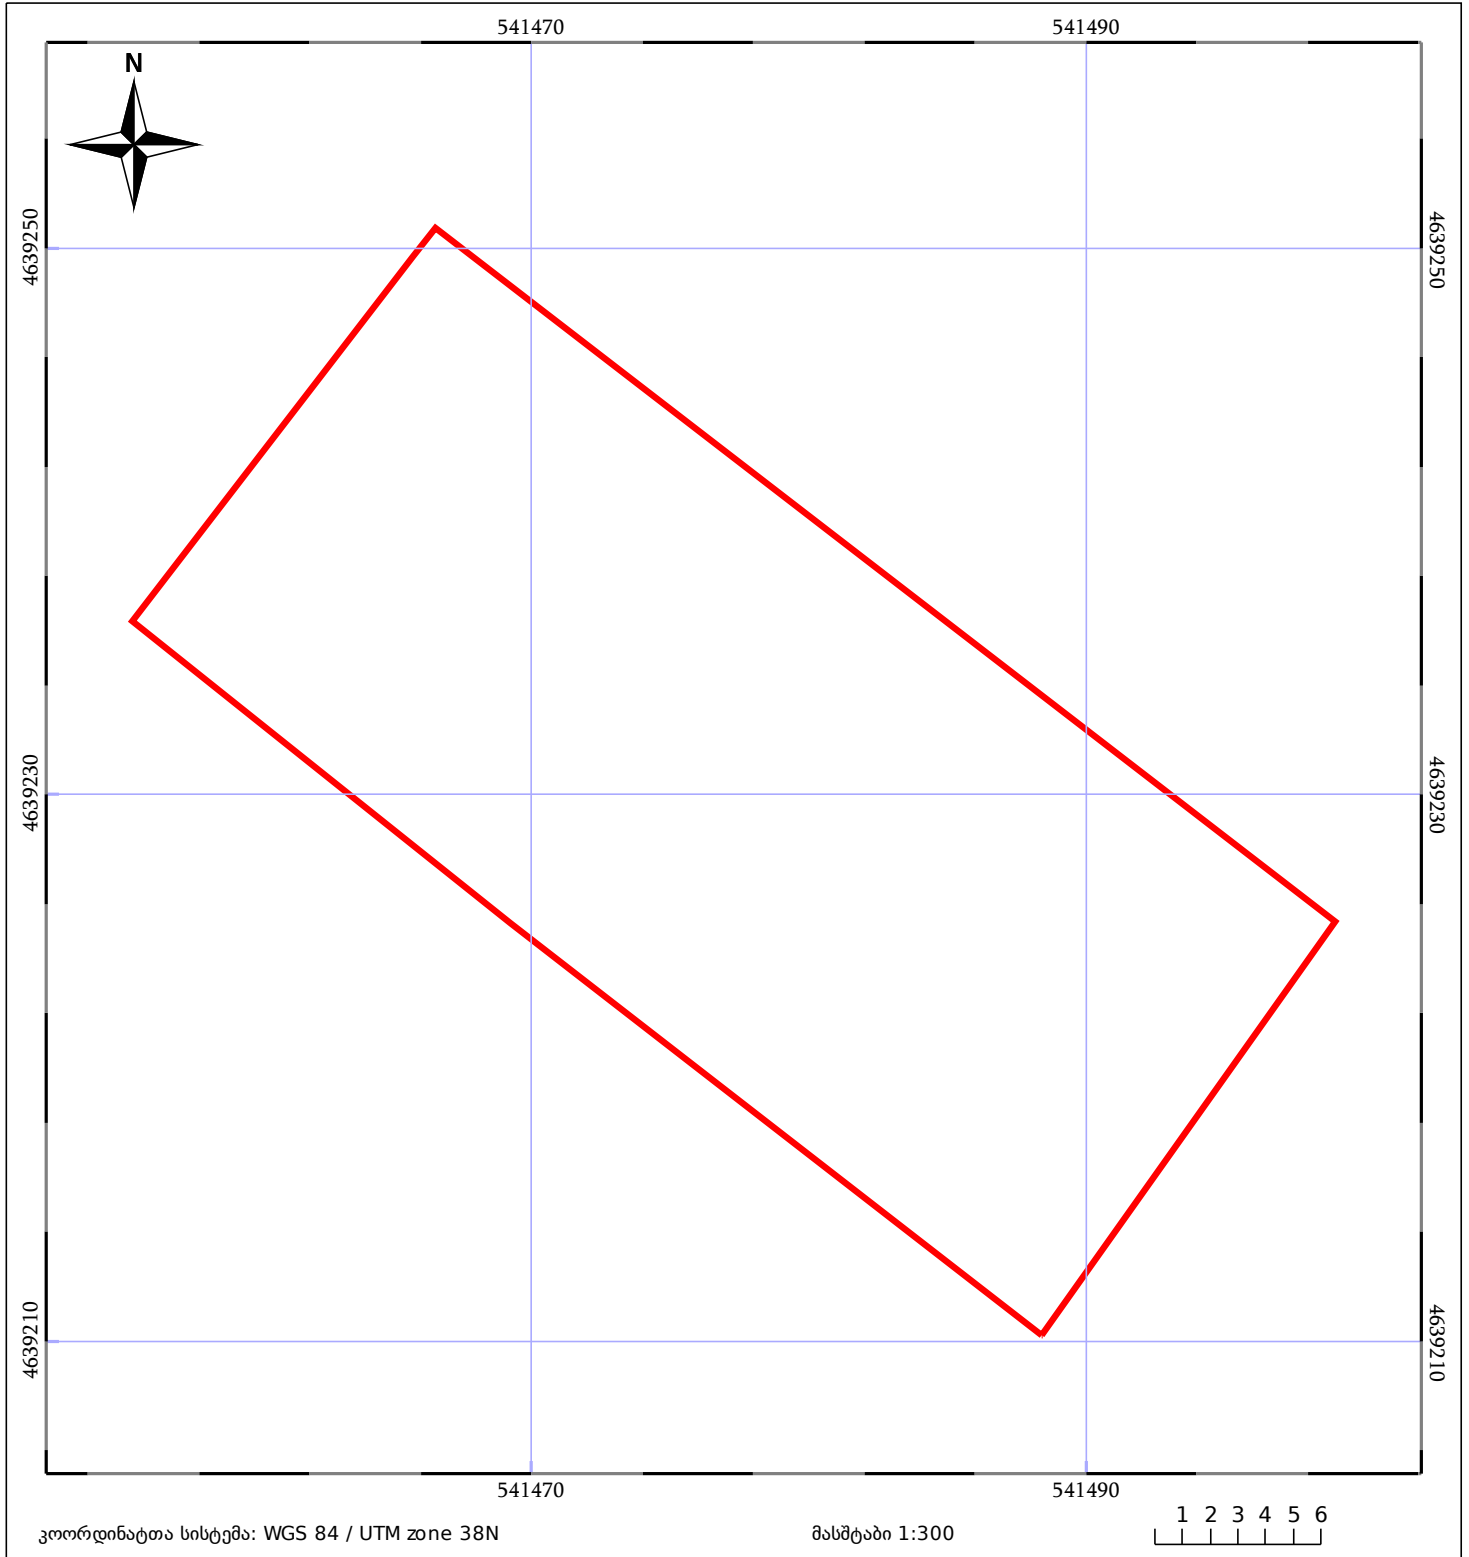

05/25 მშენებარე ნაგებობა	05/25 მენობა/ნაგებობა	ტყის ფონდი
ნაკვეთის საკადასტრო საზღვარი	ხაზობრივი ნაგებობა	ვალდებულება