




საქართველოს იუსტიციის სამინისტრო
საჯარო რეგისტრის ეროვნული სააგენტო

საკადასტრო გეგმა

მიწის ნაკვეთის საკადასტრო კოდი: 55 12 65 023
 განცხადების რეგისტრაციის ნომერი: 882011305432
 მიწის ნაკვეთის ფართობი: 1600 კვ.მ.
 დანიშნულება: არასასოფლო-სამეურნეო

მოგზალების თარიღი: 28.06.11

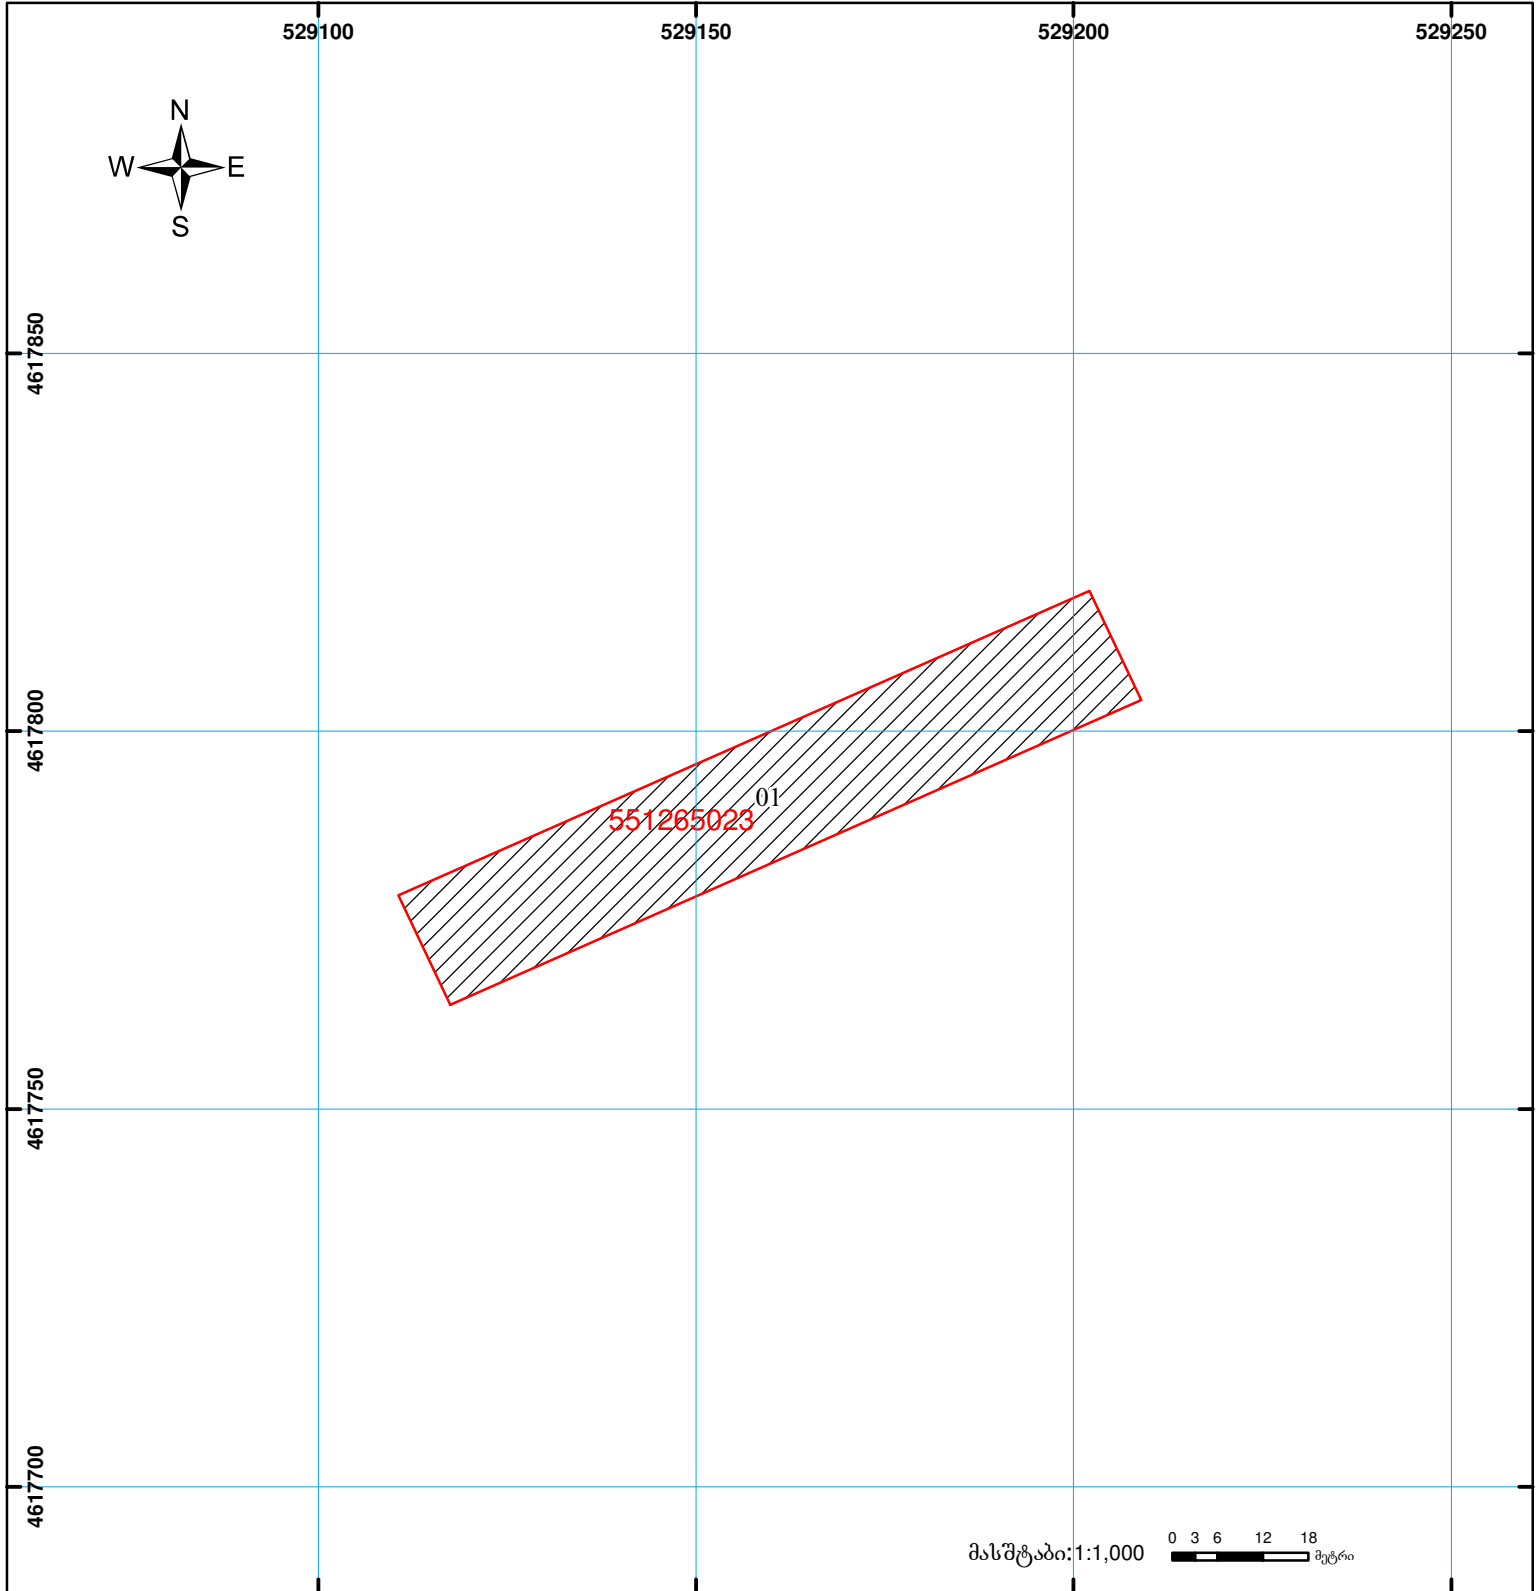

	შენიშნული ნაკვეთი, პირობითი ნომერი/სართულიანობა		ვალდებულება		საზობრივი ნაკვეთი	0.00 UTM (საერთაშორისო) სისტემის კოორდ.
	მიწის ნაკვეთის საკადასტრო საზღვარი		მშენებარე ნაკვეთი			