


მიწის ნაკვეთის საკადასტრო კოდი:  
 განცხადების რეგისტრაციის ნომერი:  
 მიწის ნაკვეთის ფართობი:

64 29 01 856  
 882020276188  
 3420 კვ.მ.

მომზადების თარიღი: 04.06.20

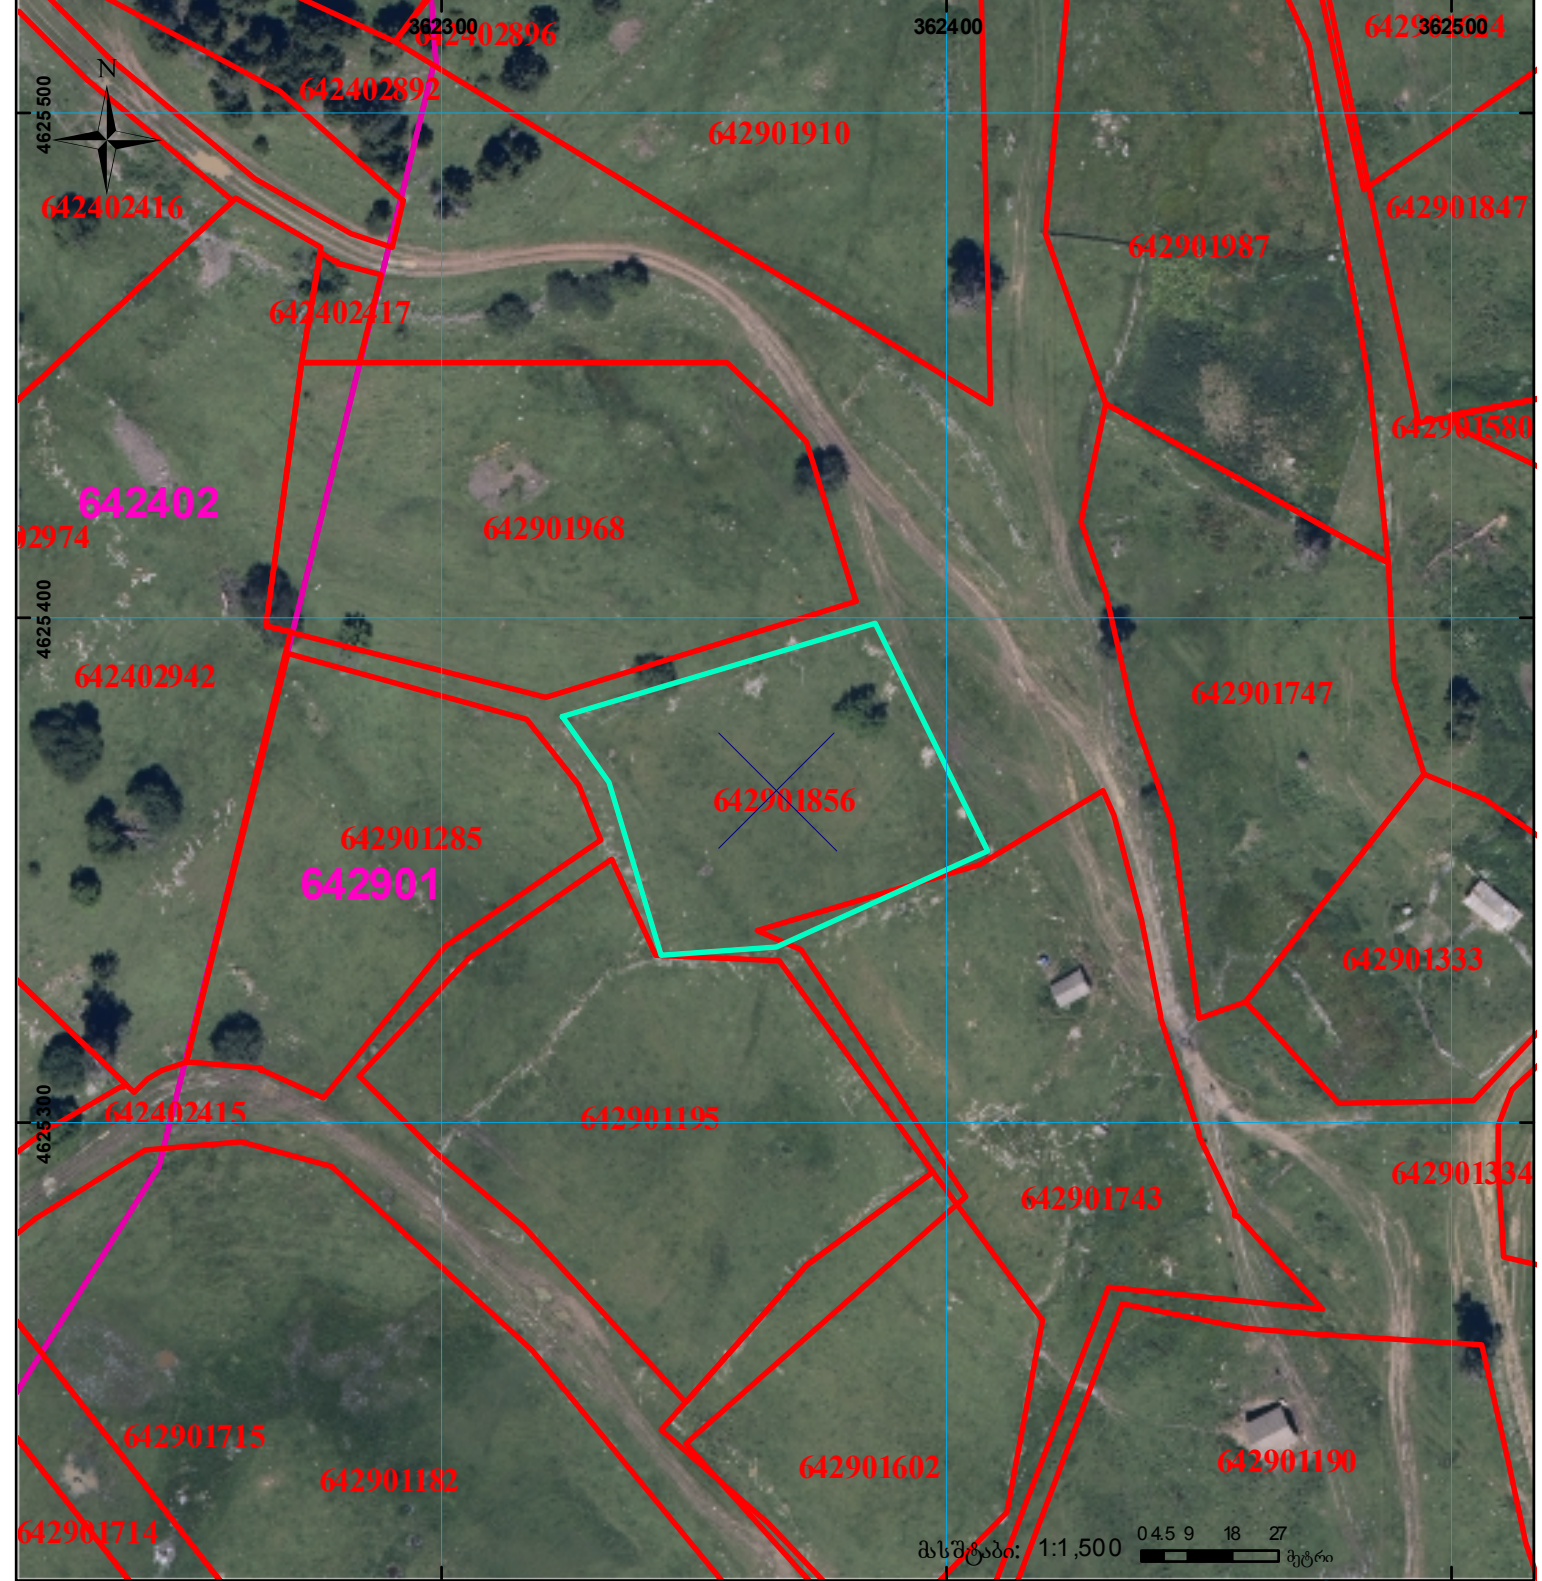

მასშტაბი: 1:1,500 0 4.5 9 18 27 მეტრი

	შენიშვნა-ნაკვებობა, პირობითი ნომერი/სართულიანობა		ვალდებულება		საზოგადოებრივი ნაკვებობა
	მიწის ნაკვეთის საკადასტრო საზღვარი		მშენებარე ნაკვებობა		

00°0' UTM (საერთაშორისო) სისტემის კოორდ.