




იღმეტურია იცვლება 01 შენობანაგებობის მდგომარეობა
ქალაქის მეორე გვერდზე წარმოებენილია
მხოლოდ ერთი ვალდებულების ფართობი
წარმოსაღებია მეორე ფართობიც

მიწის ნაკვეთის საკადასტრო კოდი: 01.10.10.025.091
ბანცხალების რეგისტრაციის ნომერი: 892025159816
მიწის ნაკვეთის ფართობი: 7499 კვ.მ.

მოქმადების თარიღი

02.10.25

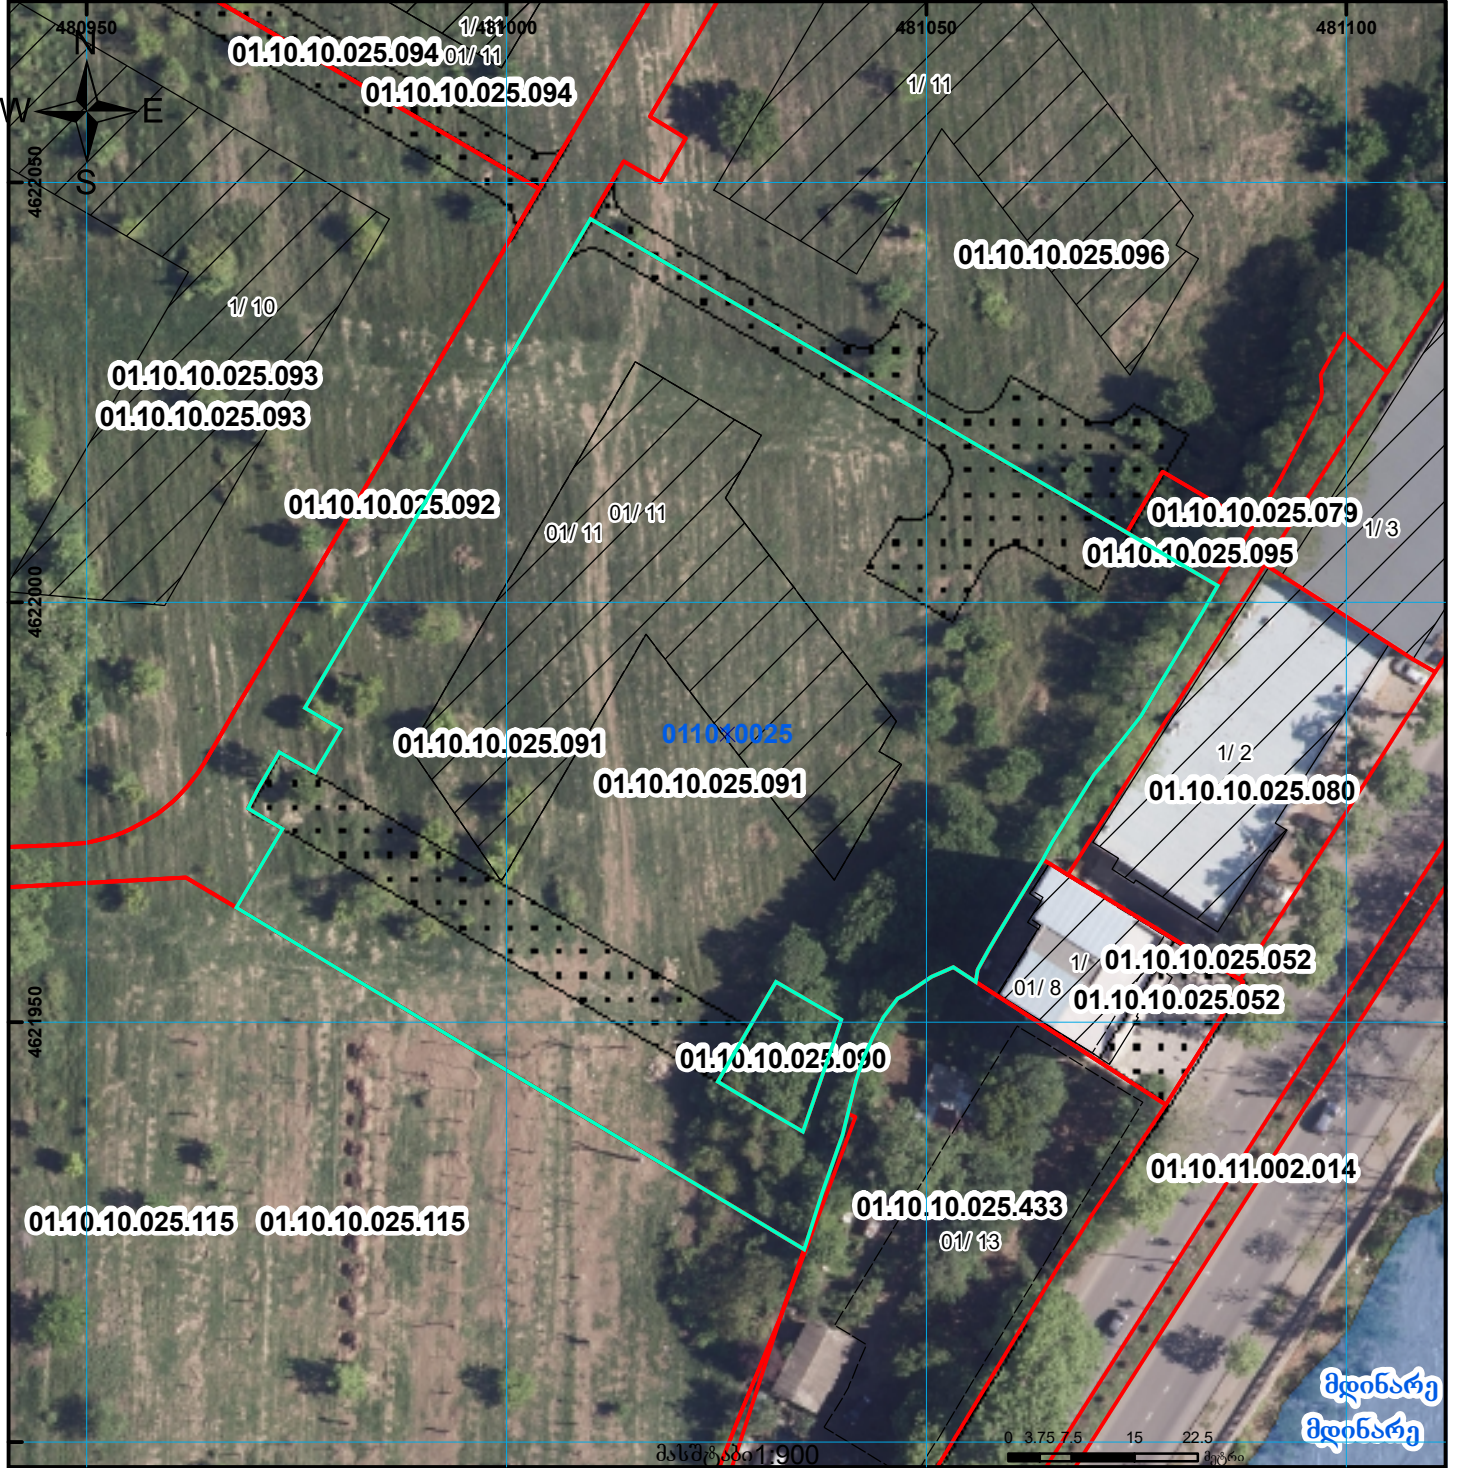

	შენობა-ნაგებობა, პირობითი ნომერი/სართულიანობა		ვალდებულება		ხაზობრივი ნაგებობა	UTM (საერთაშორისო) სისტემის კოორდ.
	მიწის ნაკვეთის საკადასტრო საზღვარი		მშენებარე ნაგებობა		მიწისქვეშა ნაგებობა	