



# საკადასტრო გეგმა

საჯარო რეესტრის ეროვნული  
სააგენტო

საკადასტრო კოდი: **81.10.30.947**

ნაკვეთის დანიშნულება:


სასოფლო-სამეურნეო

განცხადების ნომერი: **882019024825**

ფართობი:

**10500 კვ.მ (WGS 84 / UTM zone 38N)**

მომზადების თარიღი: **23/04/2019**

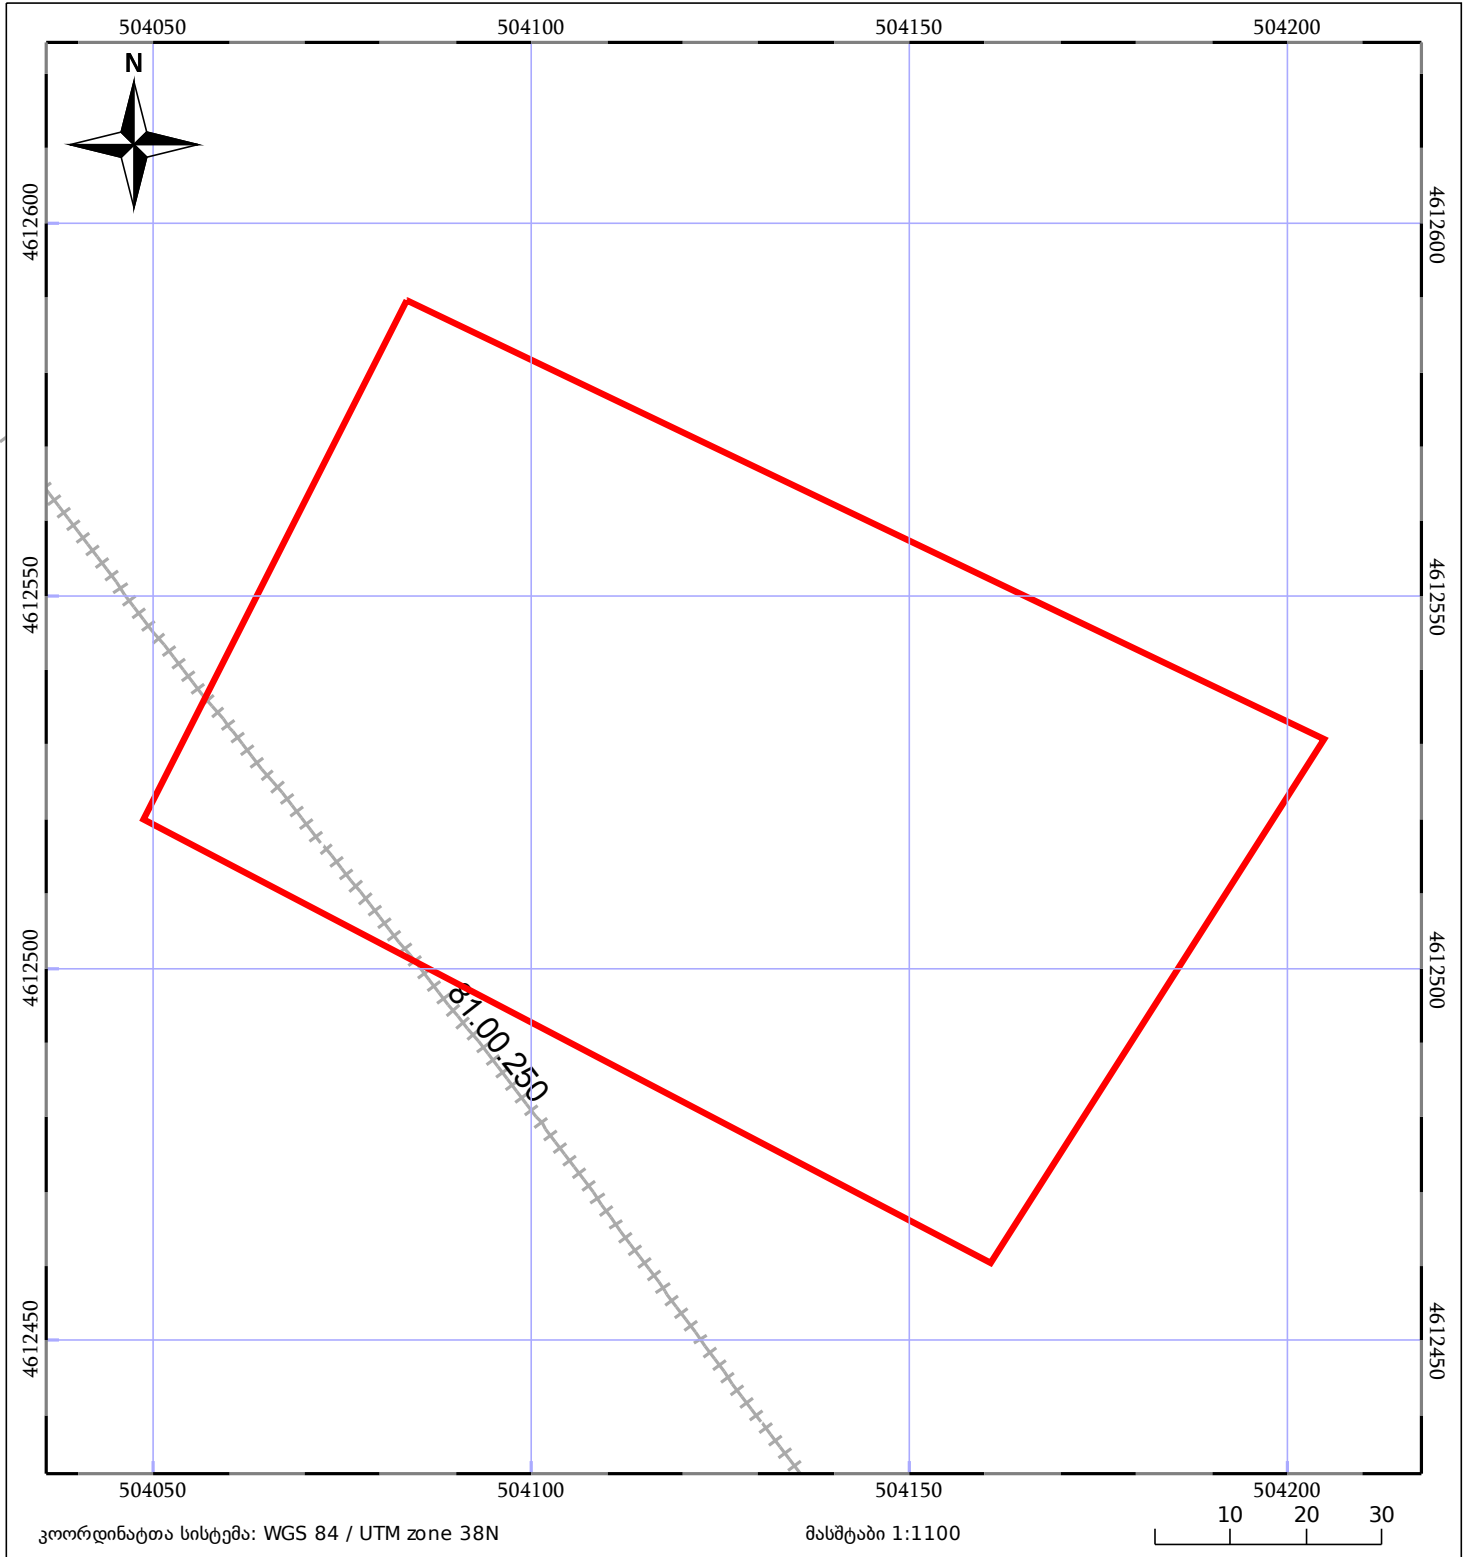

05/25 მშენებარე ნაგებობა	05/25 მწიბრობა/ნაგებობა	ტყის ფონდი
ნაკვეთის საკადასტრო საზღვარი	საზომრივი ნაგებობა	ვალდებულება