


მიწის ნაკვეთის საკადასტრო კოდი: **671232211**  
 განცხადების რეგისტრაციის ნომერი: **88201544815**  
 მიწის ნაკვეთის ფართობი: **4134 კვ.მ.**  
 დანიშნულება:  
 მომზადების თარიღი: **03.07.21**

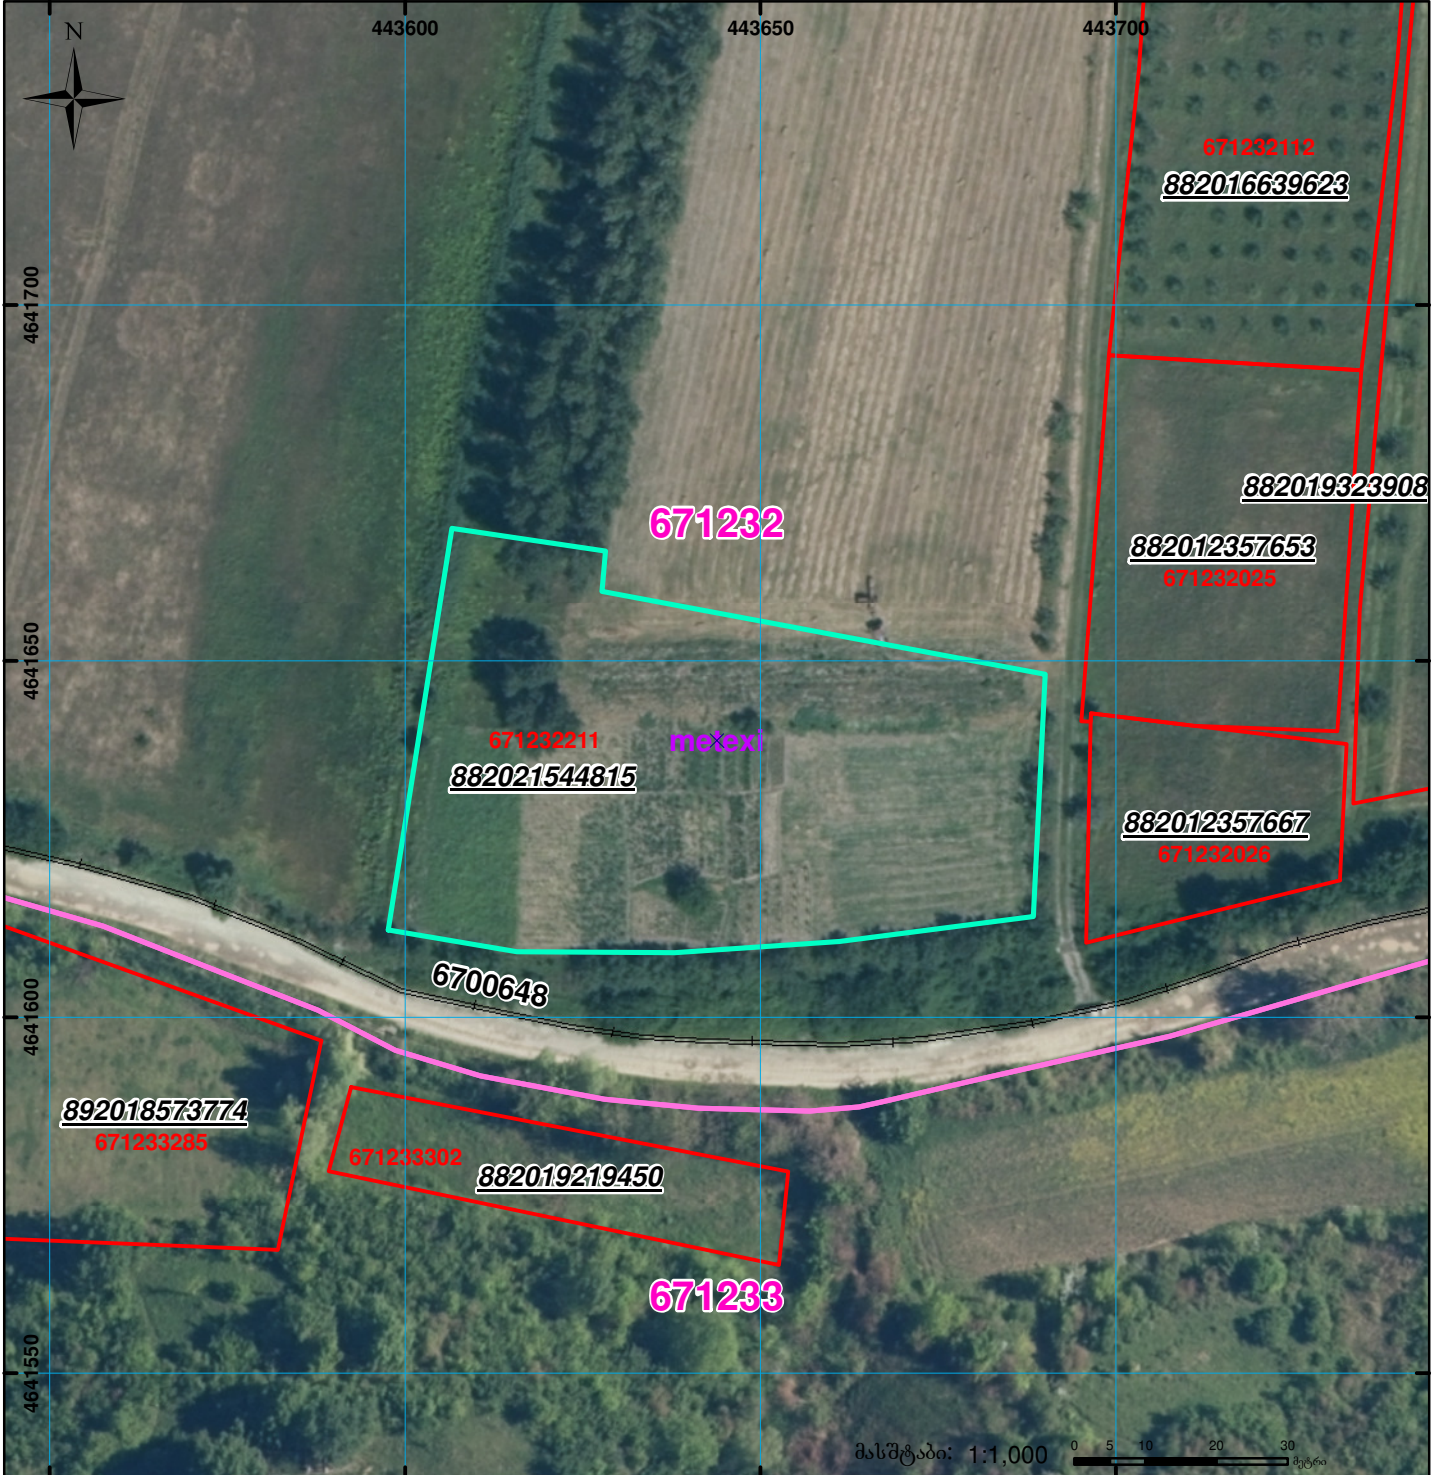

	შენიშვნა-ნაგებობა, პირობითი ნომერი/სართულიანობა		ვალდებულება		სარეგისტრაციოდ წარმოდგენილი ნაკვეთი
	მიწის ნაკვეთის საკადასტრო საზღვარი		მშენებარე ნაგებობა		საზობრივი ნაგებობა

UTM (საერთაშორისო) სისტემის კოორდ. 00°0' 0.00'