

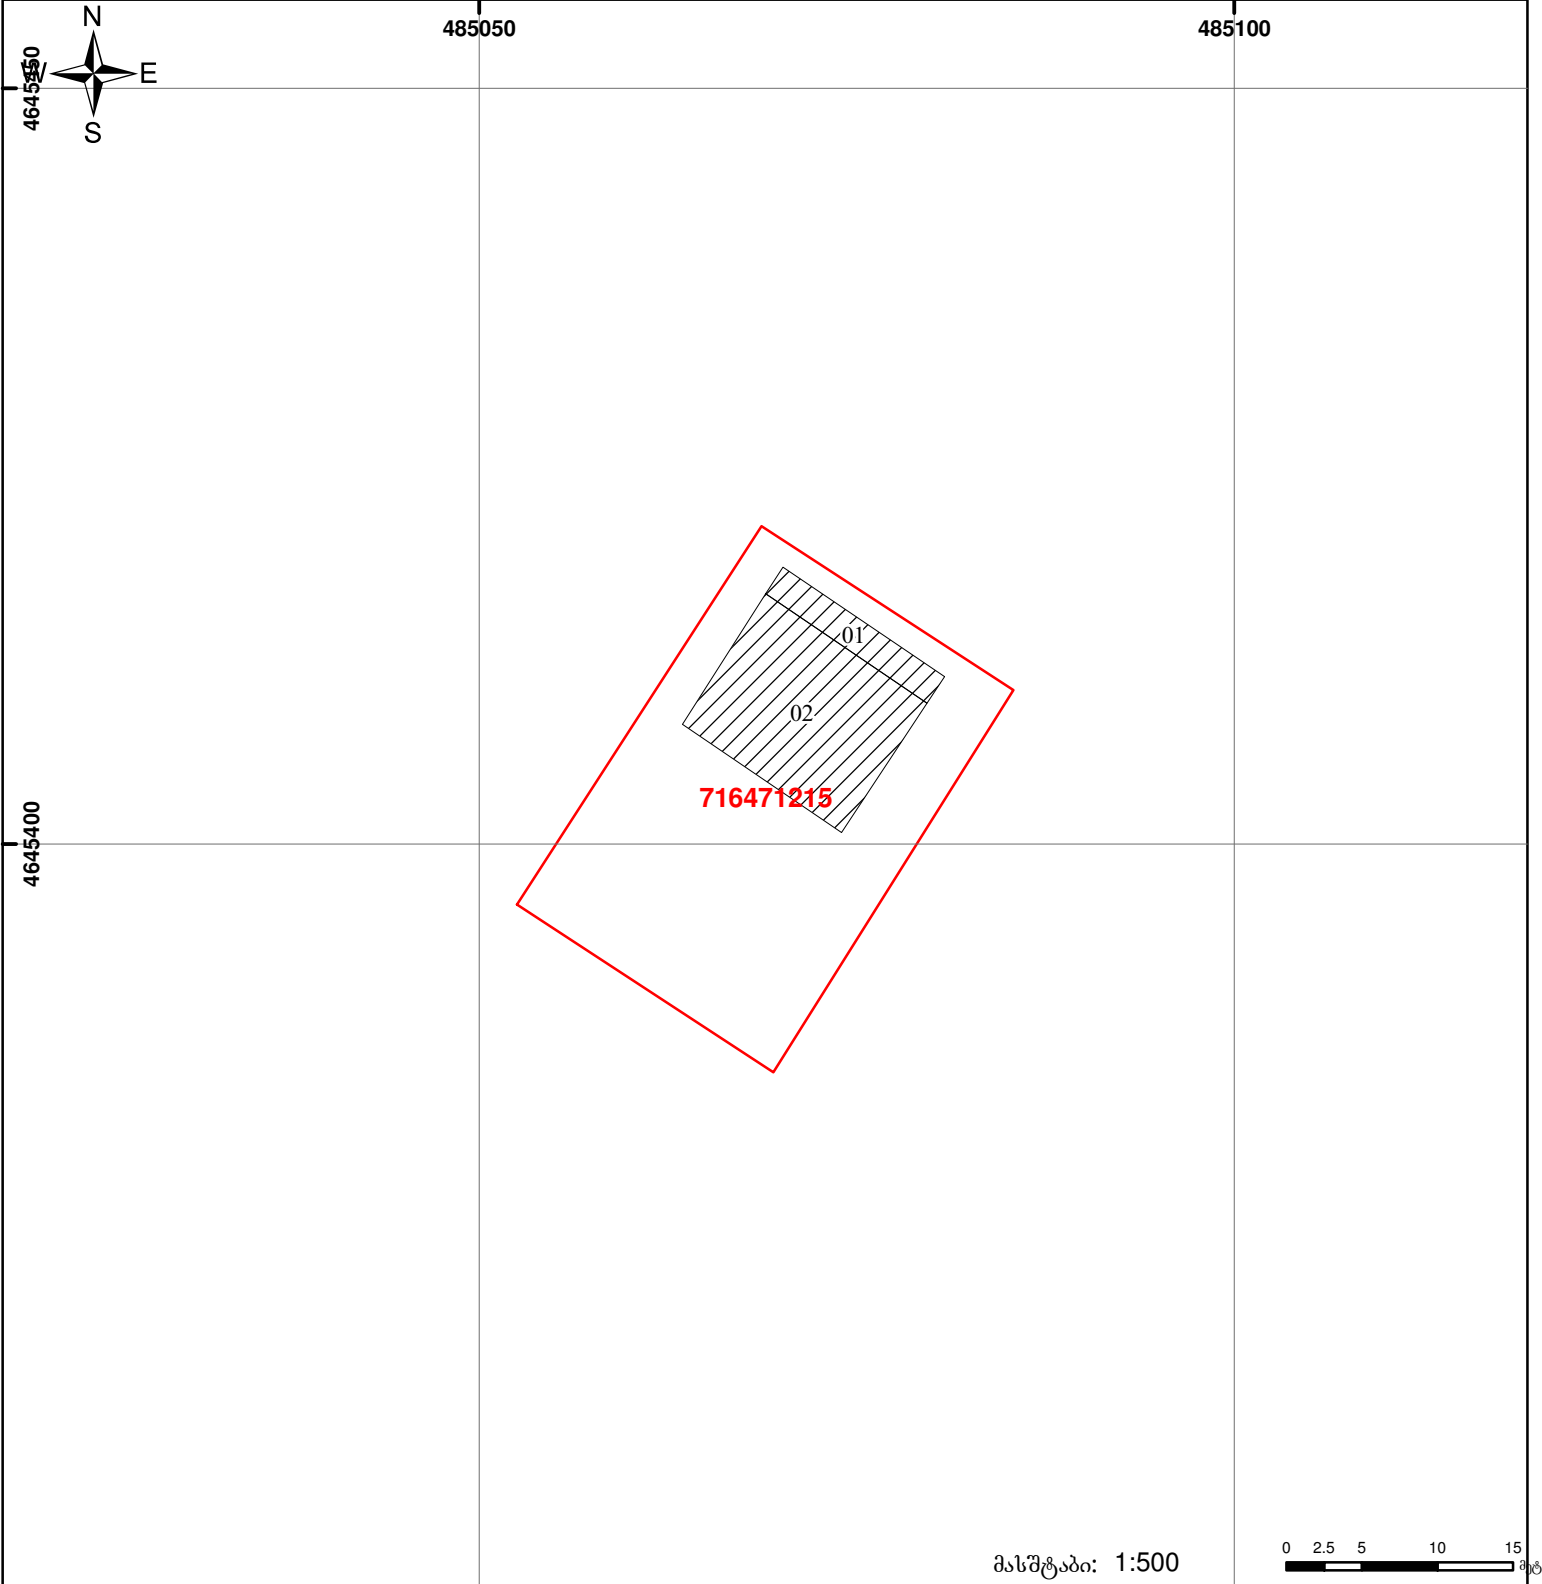


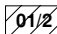

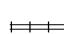


საჯარო რეესტრის  
ეროვნული სააგენტო

საქართველოს იუსტიციის სამინისტრო  
საჯარო რეესტრის ეროვნული სააგენტო

საკადასტრო გეგმა

მიწის ნაკვეთის საკადასტრო კოდი: 71 64 71 215  
ბანცხალების რეგისტრაციის ნომერი: 882011305899  
მიწის ნაკვეთის ფართობი: 600 კვ.მ.  
დანიშნულება: სასოფლო-სამეურნეო  
კატეგორია:  
მომზადების თარიღი: 27.06.11



 შენობა-ნაგებობა, პირობითი ნომერი/სართულიანობა	 ვალდებულება	 საზოგადოებრივი ნაგებობა
 მიწის ნაკვეთის საკადასტრო საზღვარი	 მშენებარე ნაგებობა	

0 2.5 5 10 15 მეტრი  
00°0' (საერთაშორისო) სისტემის კოორდ. UTM