



საკადასტრო გეგმა

საჯარო რეესტრის ეროვნული
სააგენტო

საკადასტრო კოდი:

03.03.27.534

განცხადების ნომერი:

882021780814

მომზადების თარიღი:


15/09/2021

ნაკვეთის დანიშნულება:

არასასოფლო სამეურნეო

ფართობი:

1645 კვ.მ (WGS 84 / UTM zone 38N)

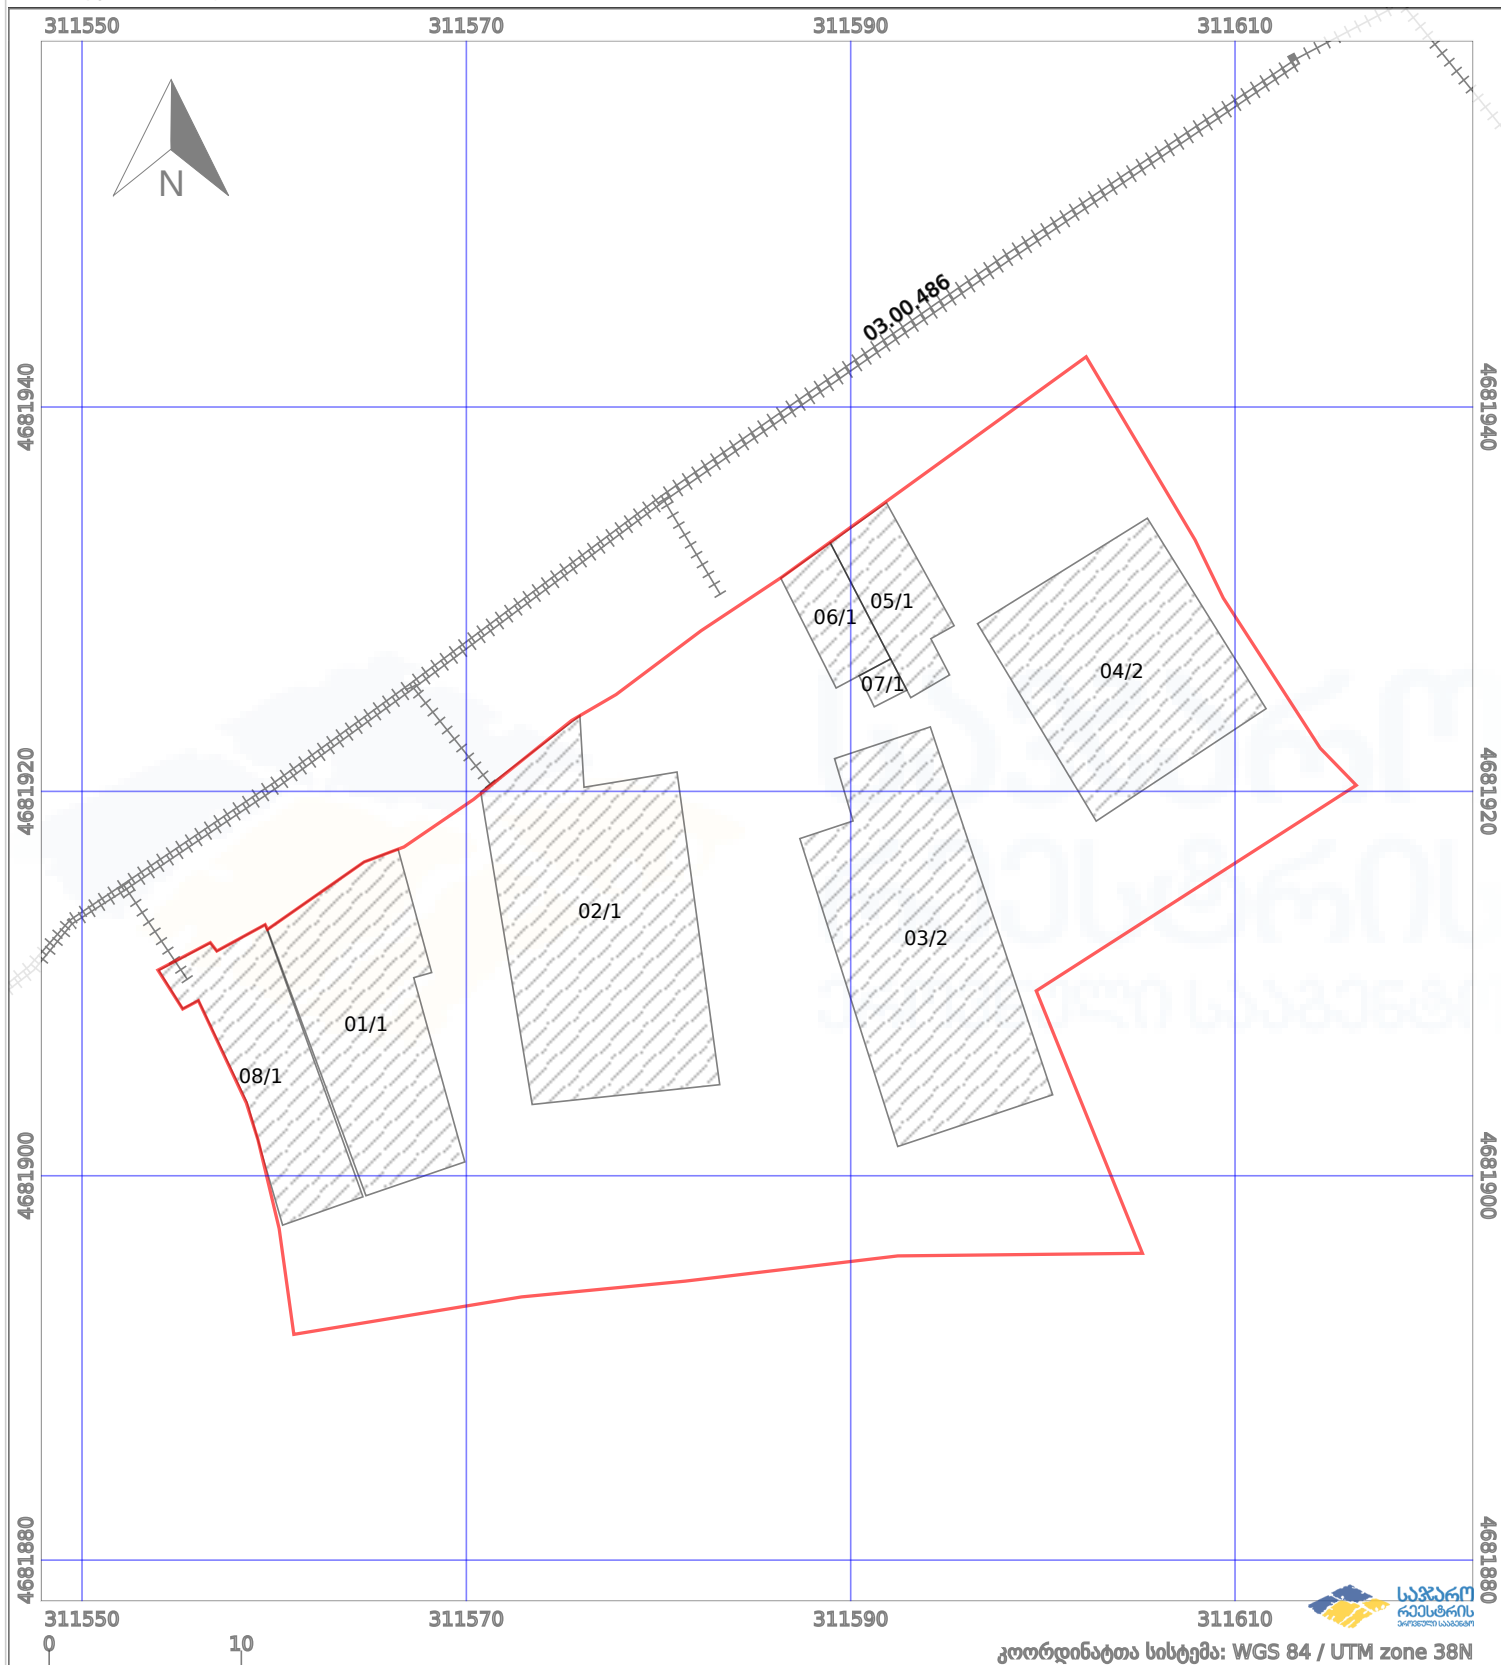

ნაკვეთის საზღვარი	პირობითი აღნიშვნები:	მშენებარე ნაგებობა	აშენებული ნაგებობა
საზღვარი ნაგებობა	ტყის ფონდი	ვალდებულება	