


მიწის ნაკვეთის საკადასტრო კოდი: **810708607**  
 განცხადების რეგისტრაციის ნომერი: **882023071674**  
 მიწის ნაკვეთის ფართობი: **8145 კვ.მ.**  
 დანიშნულება: **30.01.23**  
 მომზადების თარიღი:

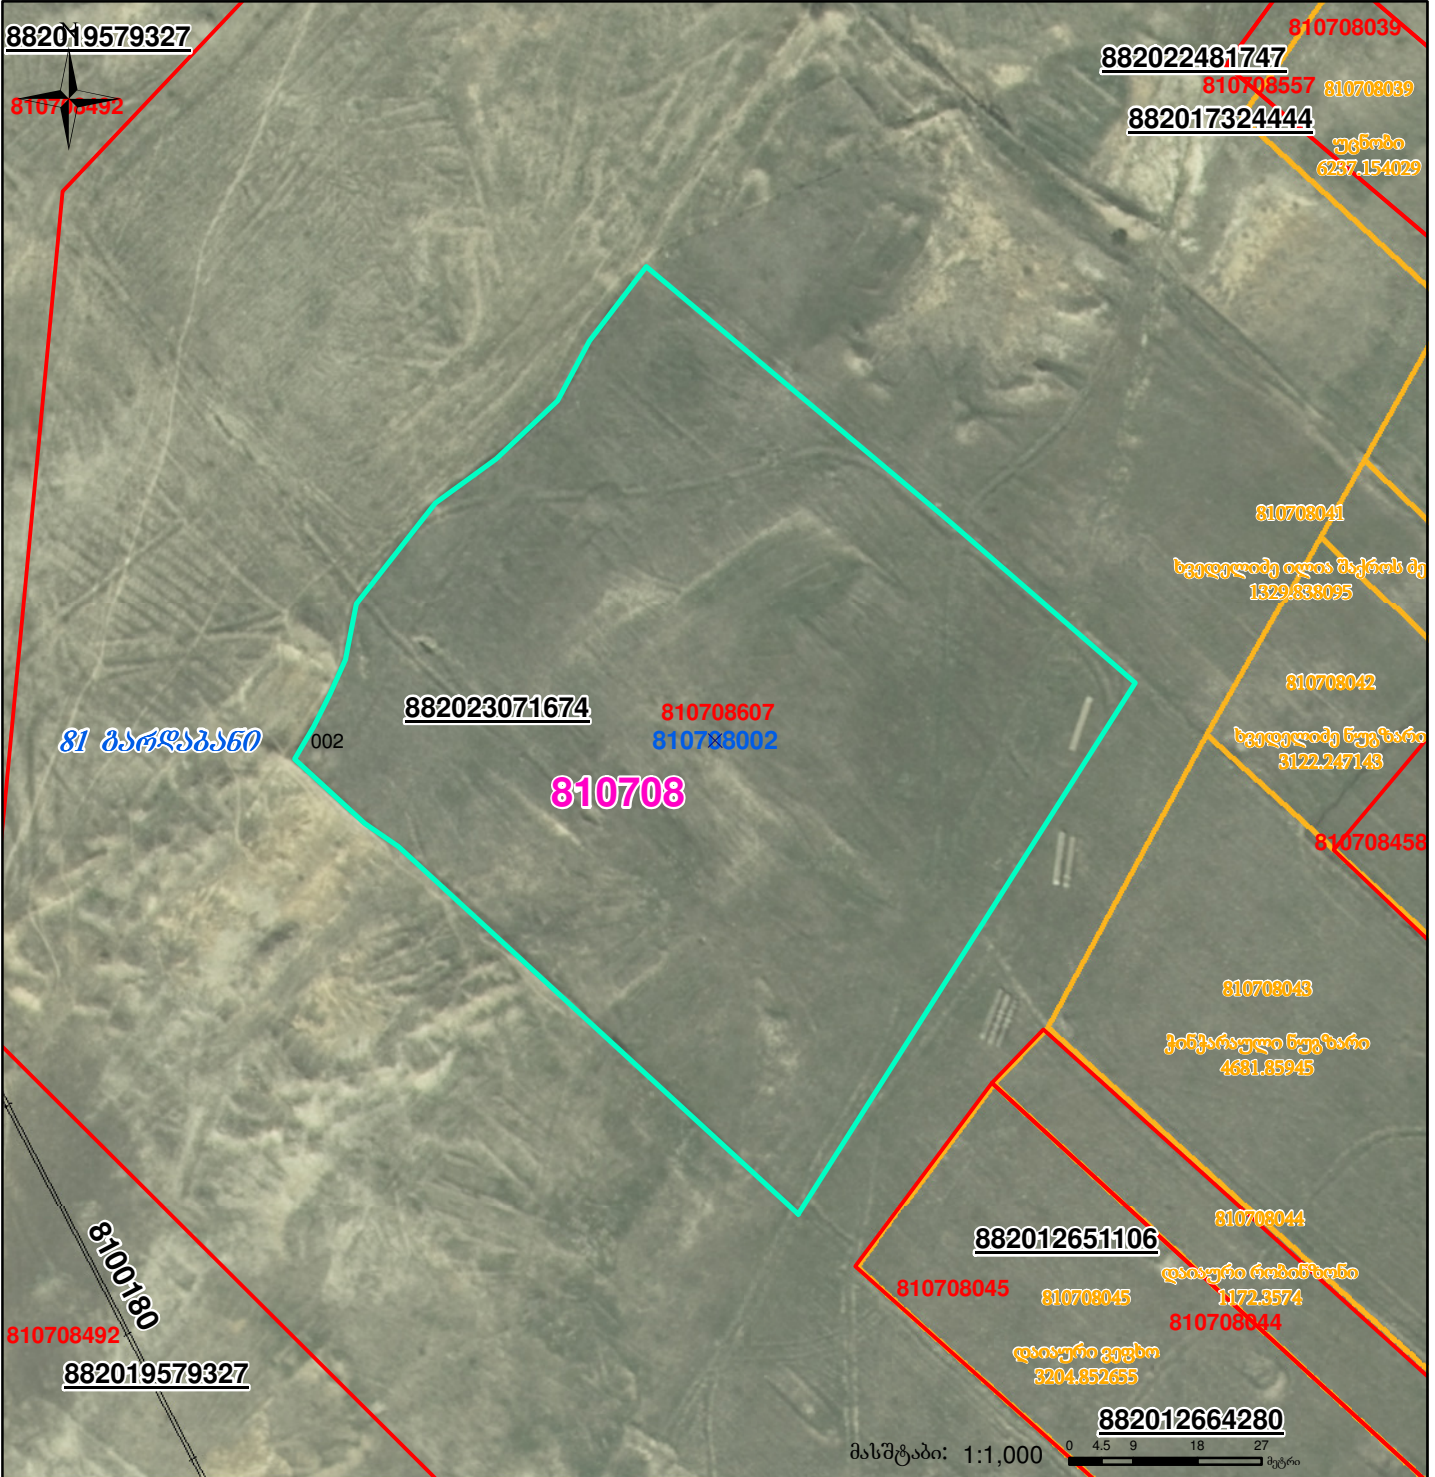

	შენიშნა-ნაგებობა, პირობითი ნომერი/სართულიანობა		ვალდებულება		სარეგისტრაციოდ წარმოდგენილი ნაკვეთი
	მიწის ნაკვეთის საკადასტრო საზღვარი		მშენებარე ნაგებობა		საზობრივი ნაგებობა

UTM (საერთაშორისო) სისტემის კოორდ.