




საქართველოს იუსტიციის მინისტრო
საჯარო რეგისტრის ეროვნული სააგენტო

საკადასტრო გეგმა

საჯარო რეგისტრის
ეროვნული სააგენტო

მიწის ნაკვეთის საკადასტრო კოდი: 01.14.16.014.016
განცხადების რეგისტრაციის ნომერი 882010697141
მიწის ნაკვეთის ფართობი: 550 კვ.მ.
დანიშნულება: არასასოფლო-სამეურნეო
მომზადების თარიღი 14.07.10

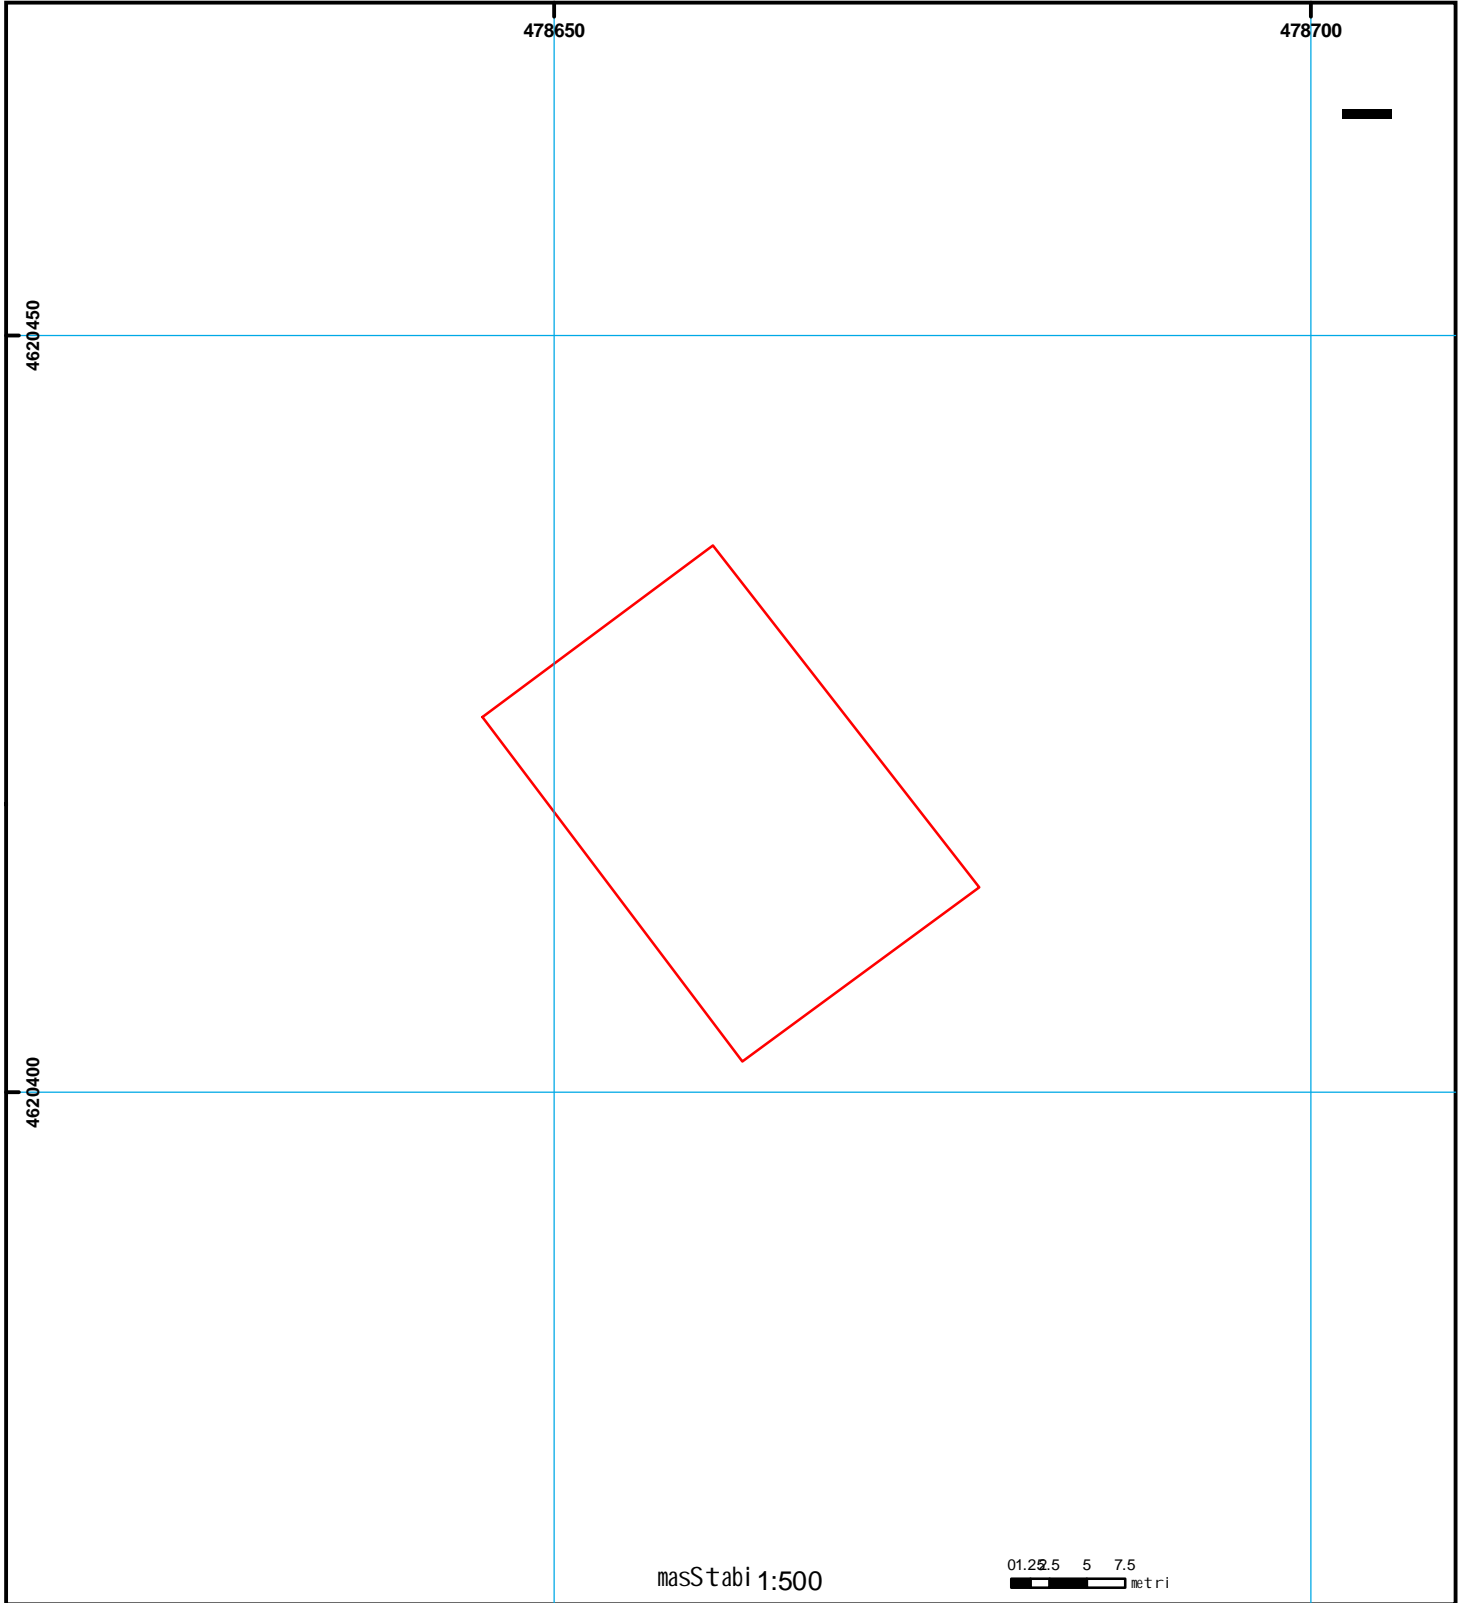

	Senoba-nageboba, პირობითი ნომერი/სართულიანობა		ვალდებულება		ხაზობრივი ნაგებობა	 00° 00' 00" (საერთაშორისო) UTM სისტემის კოორდ.
	მიწის ნაკვეთის საკადასტრო საზღვარი		მსენებარე ნაგებობა		მიწისკვეთის ნაგებობა	