




# საკადასტრო გეგმა

საქართველოს რეესტრის ეროვნული  
სააგენტო

საკადასტრო კოდი: **72.16.21.160**  
განცხადების ნომერი: **892024483997**  
მომზადების თარიღი: **24/09/2024**

ნაკვეთის დანიშნულება: **სასოფლო-სამეურნეო**  
ფართობი: **750 კვ.მ (WGS 84 / UTM zone 38N)**

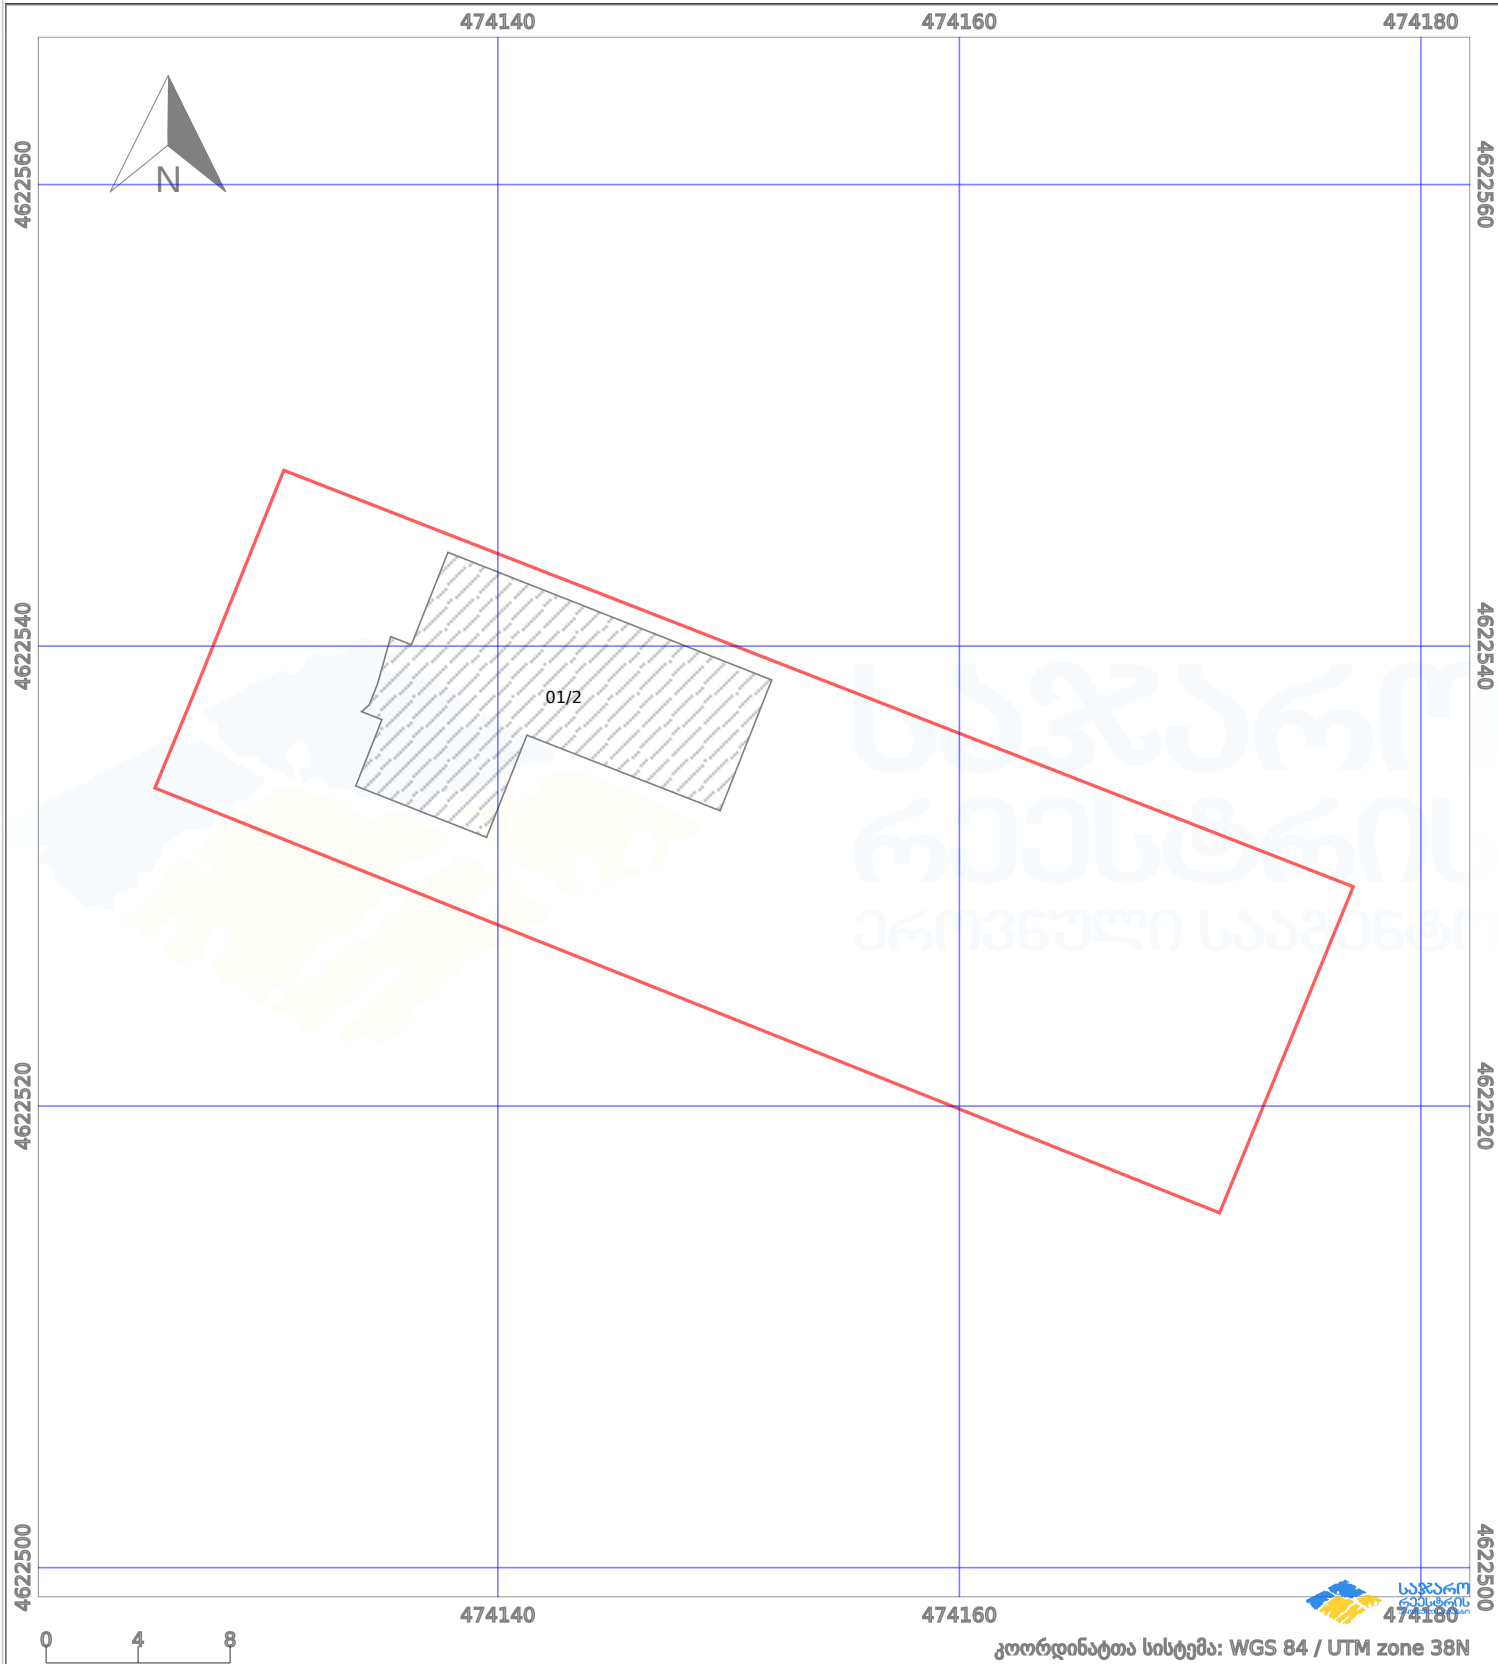

კოორდინატთა სისტემა: WGS 84 / UTM zone 38N

პირობითი აღნიშვნები:

|  |                         |  |                    |  |      |                    |  |                     |
|--|-------------------------|--|--------------------|--|------|--------------------|--|---------------------|
|  | ნაკვეთის საზღვარი       |  | მშენებარე ნაგებობა |  | 02/4 | აშენებული ნაგებობა |  | მიწისქვეშა ნაგებობა |
|  | საზოგადოებრივი ნაგებობა |  | ტყის ფონდი         |  |      | ვალდებულება        |  | ქარსაფარი ბოლი      |