



# საკადასტრო გეგმა

საჯარო რეესტრის ეროვნული  
სააგენტო

საკადასტრო კოდი: **01.14.07.003.030**

ნაკვეთის დანიშნულება:


არასასოფლო სამეურნეო

განცხადების ნომერი: **882025568064**

ფართობი:

**900 კვ.მ (WGS 84 / UTM zone 38N)**

მომზადების თარიღი: **23/05/2025**

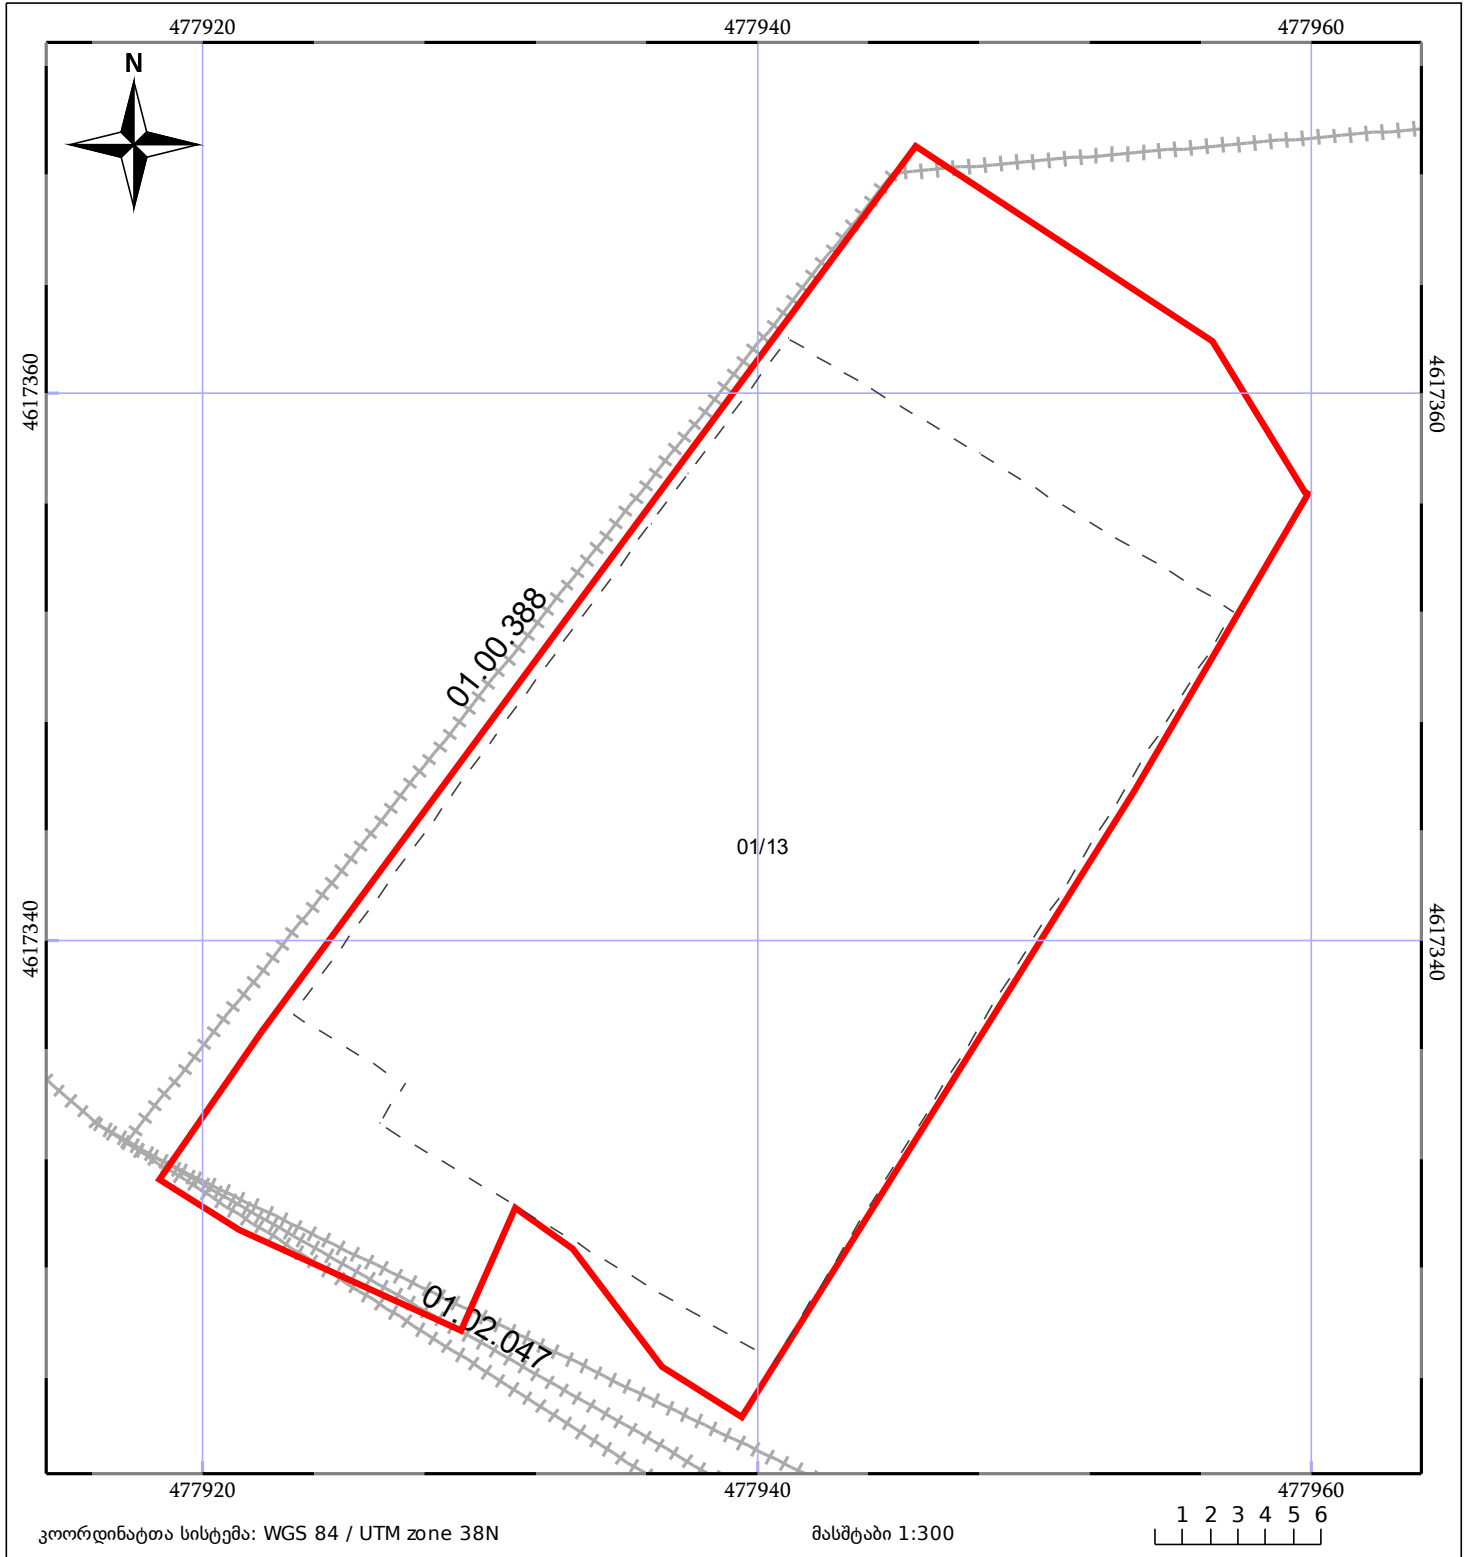

05/25 მშენებარე ნაკვეთი	ნაკვეთის საკადასტრო საზღვარი	05/25 შენობა/ნაკვეთი
საზღვრის ნაკვეთი	ტყის ფონდი	ვალდებულება