




საჯარო რეესტრის ეროვნული სააგენტო

საქართველოს იუსტიციის სამინისტრო
საჯარო რეესტრის ეროვნული სააგენტო

საკადასტრო გეგმა

მიწის ნაკვეთის საკადასტრო კოდი: 52 01 42 154
განცხადების რეგისტრაციის ნომერი: 882009413058
მიწის ნაკვეთის ფართობი: 1357498 კვ.მ.
დანომუშაება: სასოფლო-სამეურნეო
კატეგორია: სამოვარი
გომჯაღების თარიღი: 16.12.09

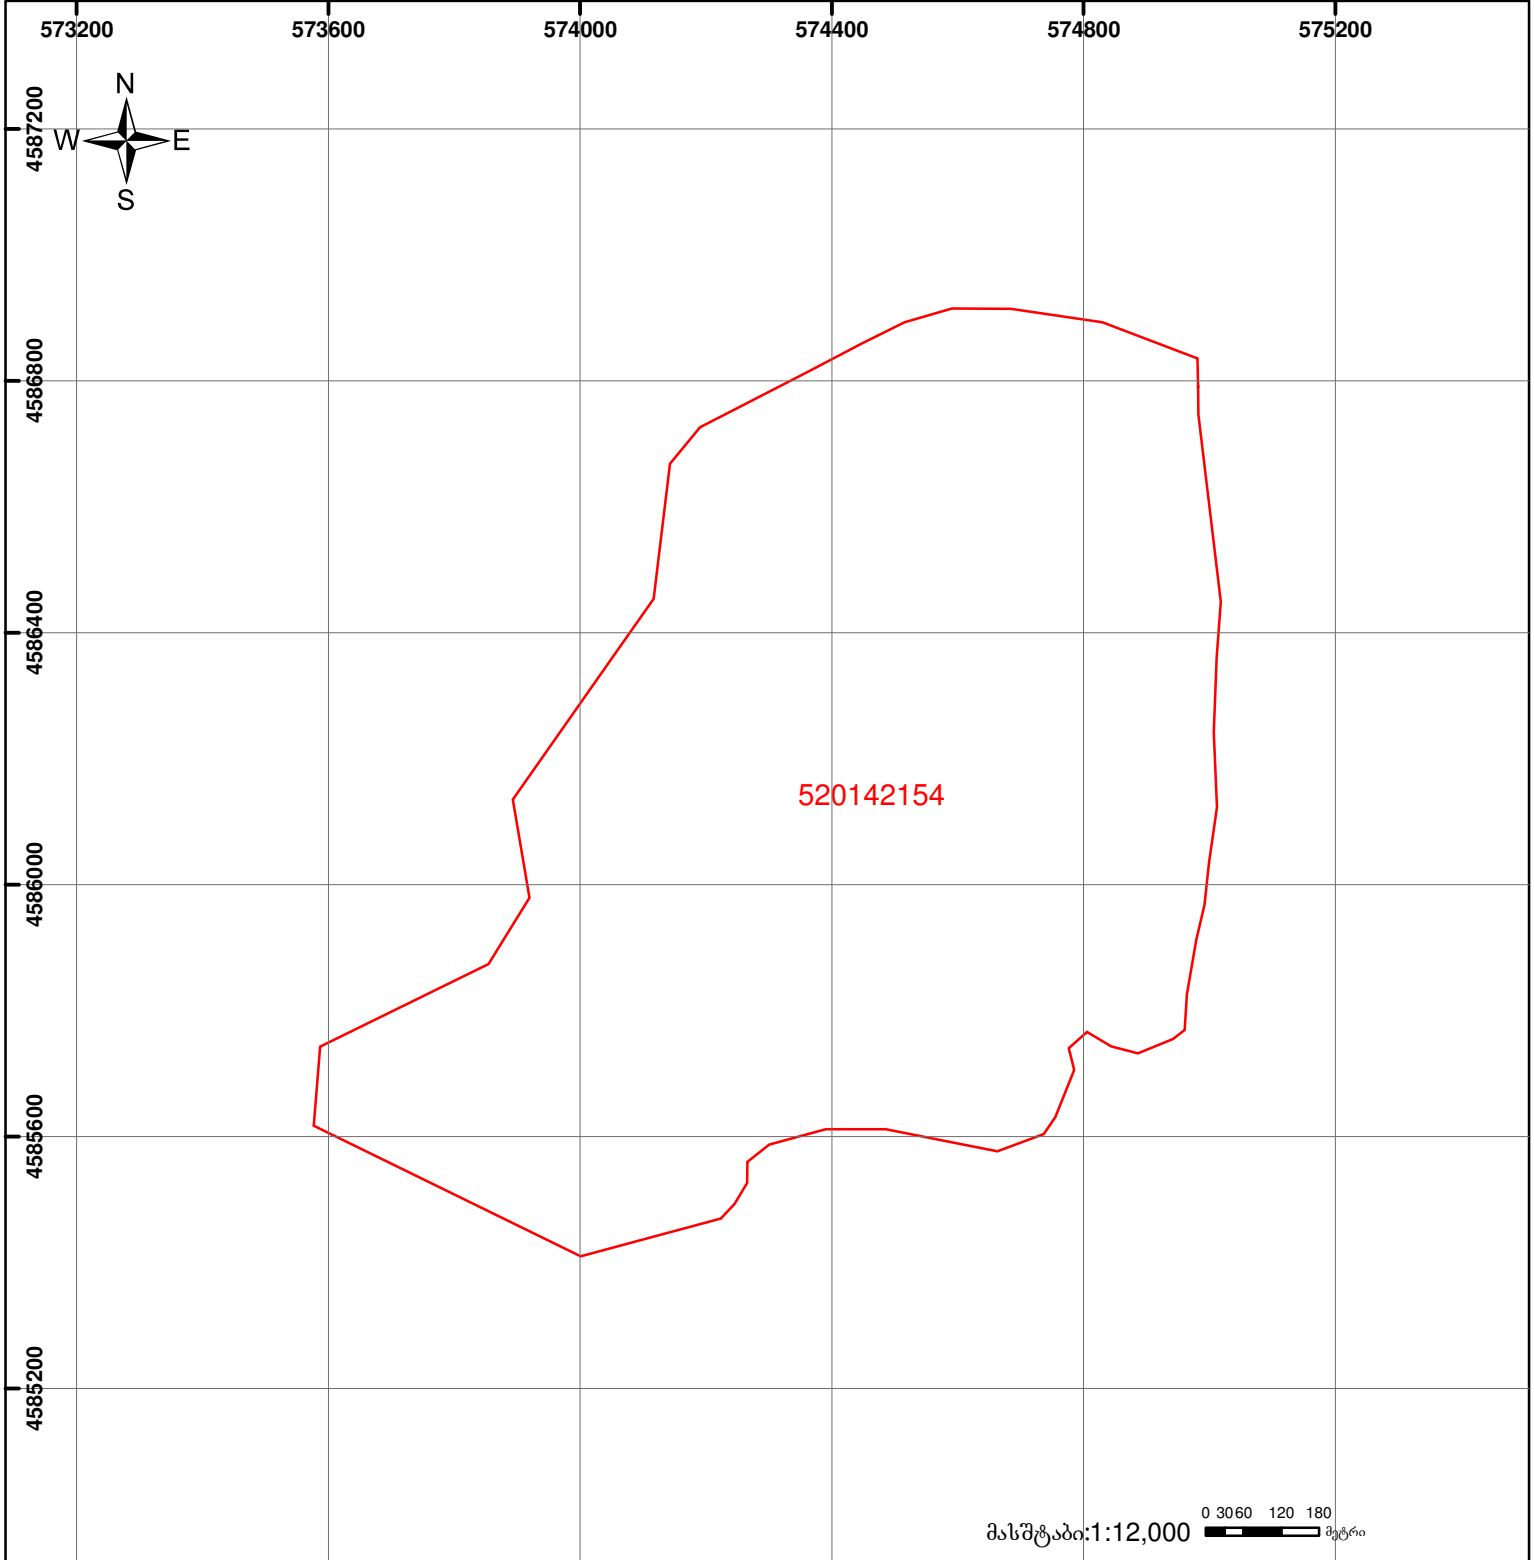

	შენიშნული ნაკვეთი, პირობითი ნომერი/სართულიანობა		ვალდებულება		საზოგადოებრივი ნაკვეთი	 0.00 00'0 UTM (საერთაშორისო) სისტემის კოორდ.
	მიწის ნაკვეთის საკადასტრო საზღვარი		მშენებარე ნაკვეთი			