


მიწის ნაკვეთის საკადასტრო კოდი: **811016 580**  
 განცხადების რეგისტრაციის ნომერი: **892025206125**  
 მიწის ნაკვეთის ფართობი: **5481 კვ.მ.**  
 დანიშნულება:  
 მომზადების თარიღი: **14.11.25**

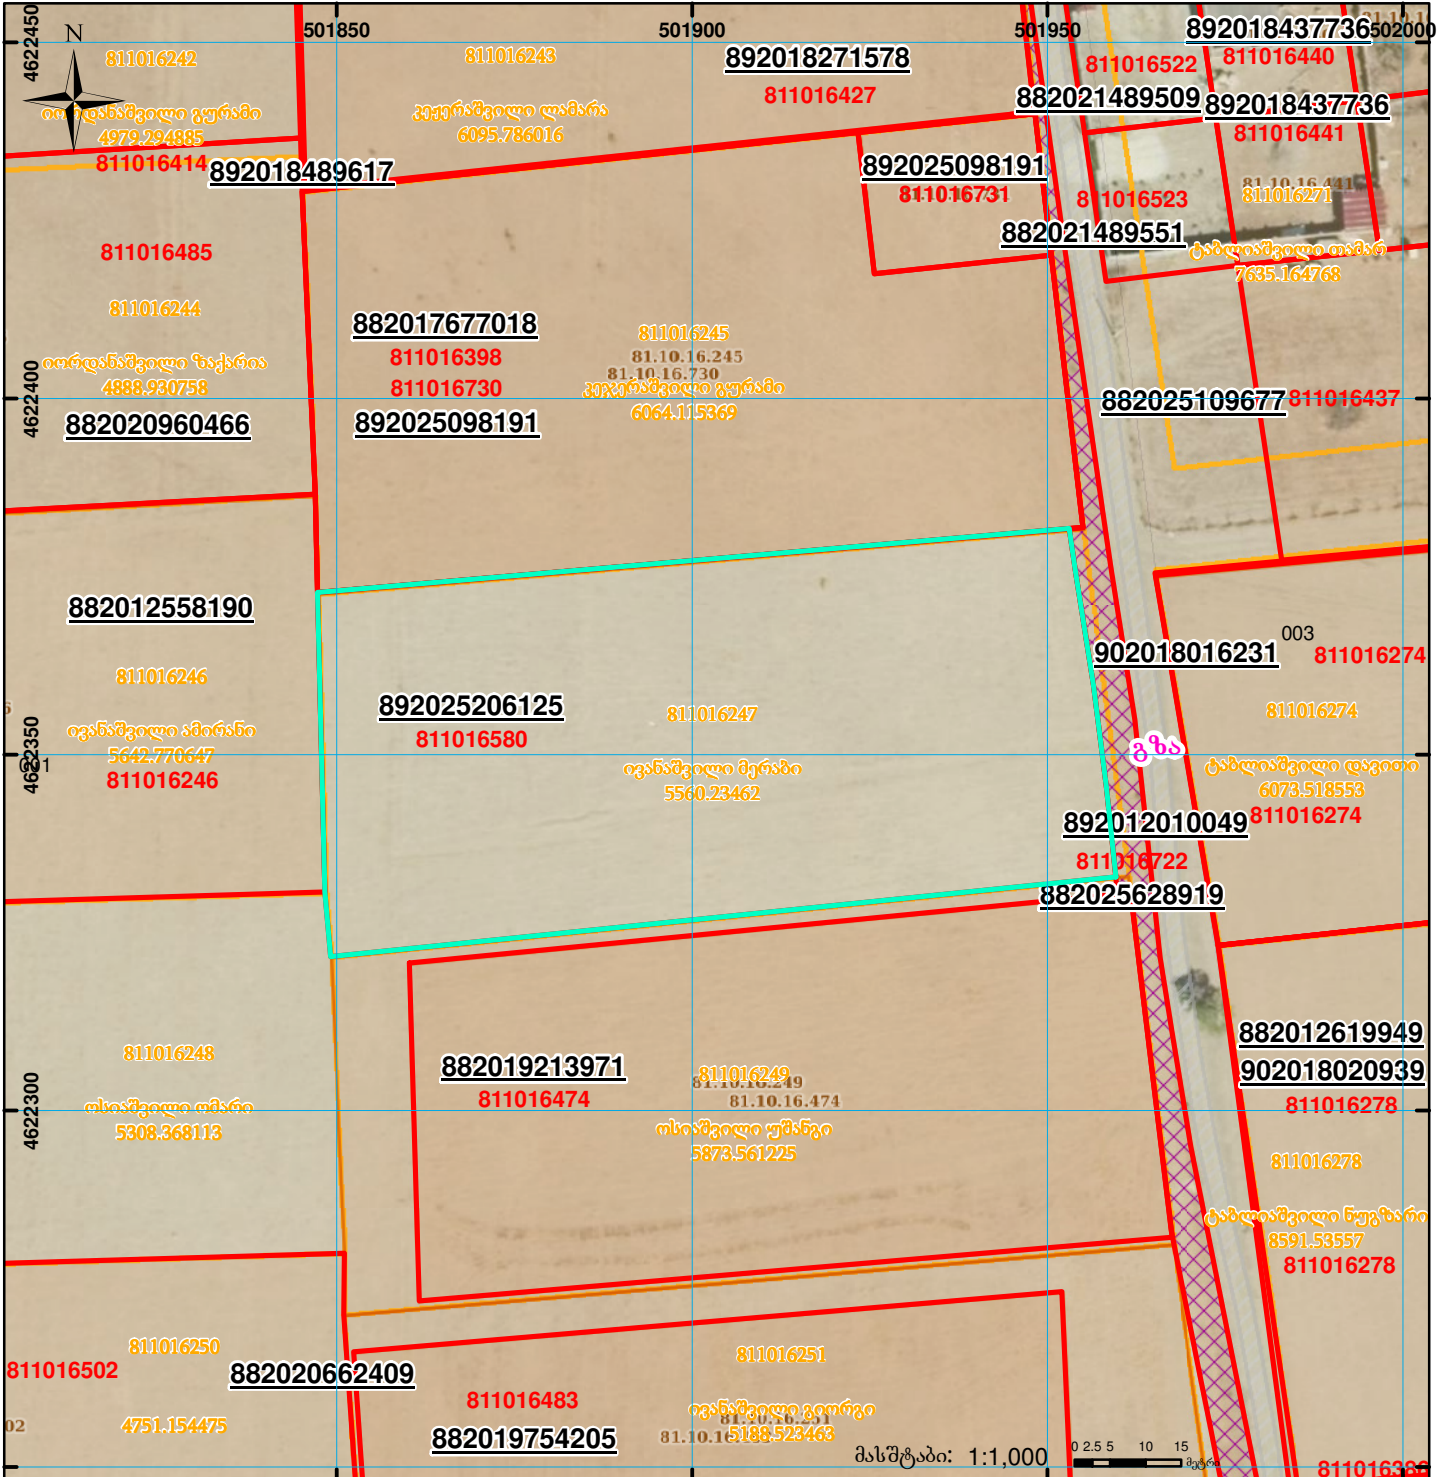

	შენიშნული ნაკვეთი, პირობითი ნომერი/სართულიანობა		ვალდებულება		სარეგისტრაციოდ წარმოდგენილი ნაკვეთი
	მიწის ნაკვეთის საკადასტრო საზღვარი		შენიშნული ნაკვეთი		საზოგადოებრივი ნაკვეთი

UTM (საერთაშორისო) სისტემის კოორდ.