


ნაკვეთი 1/3-ზე ნაკლებად იცვლის აღბილმდებარეობას

მიწის ნაკვეთის საკადასტრო კოდი: 01.15.04.020.011
 განცხადების რეგისტრაციის ნომერი: 892018878238
 მიწის ნაკვეთის ფართობი: 804 კვ.მ.
 დანიშნულება:
 მომზადების თარიღი 30.10.18

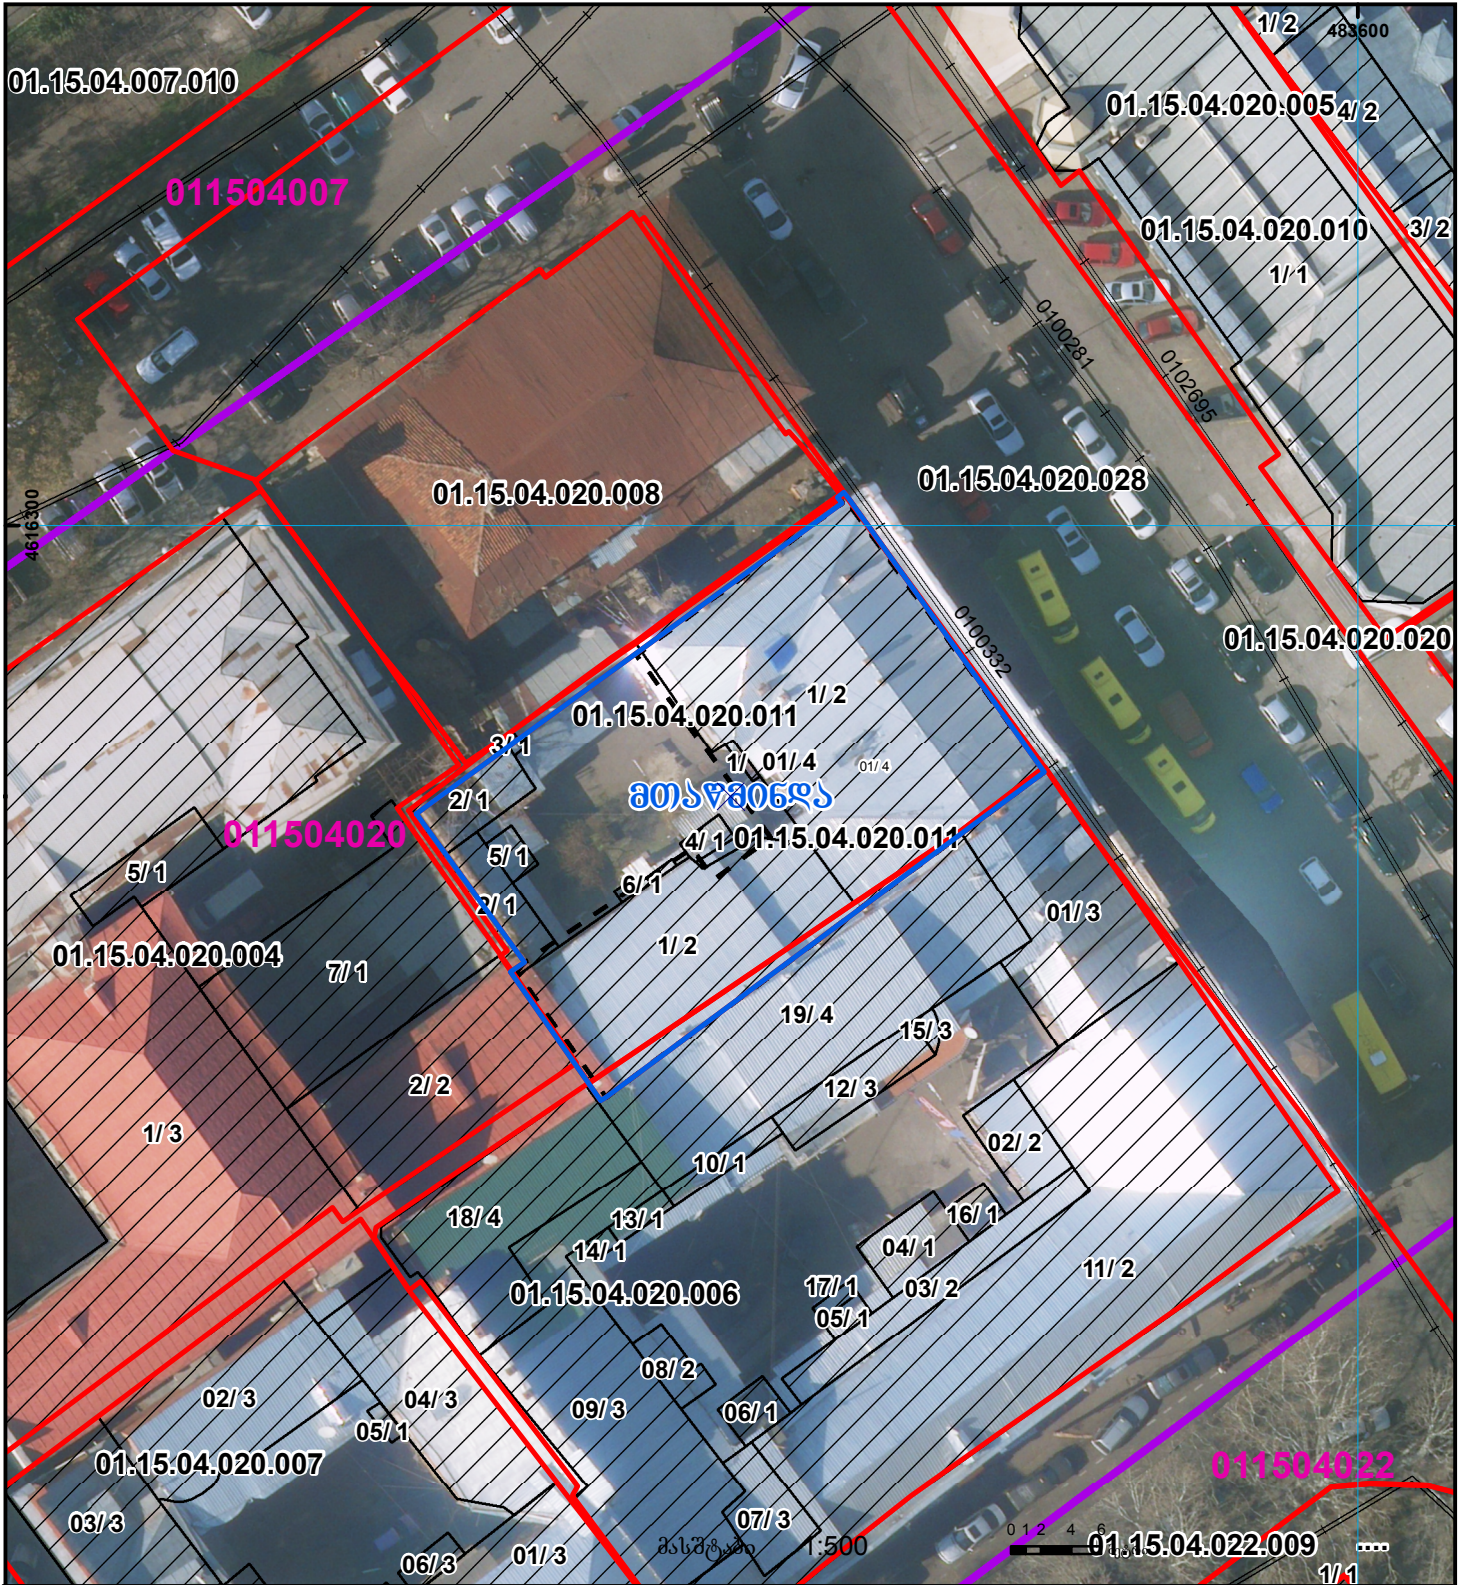

შენობა-ნაგებობა, პირობითი ნომერი/სართულიანობა	ვალდებულება	ხაზობრივი ნაგებობა	 UTM (საერთაშორისო) სისტემის კოორდ.
მიწის ნაკვეთის საკადასტრო საზღვარი	მშენებარე ნაგებობა	მიწისქვეშა ნაგებობა	