



საკადასტრო გეგმა

საჯარო რეესტრის ეროვნული
სააგენტო

საკადასტრო კოდი: **51.20.63.000.062**

განცხადების ნომერი: **882026141048**


მომზადების თარიღი: **06/04/2026**

ნაკვეთის დანიშნულება:

ფართობი:

არასასოფლო საშენი

3000 კვ.მ (WGS 84 / UTM zone 38N)

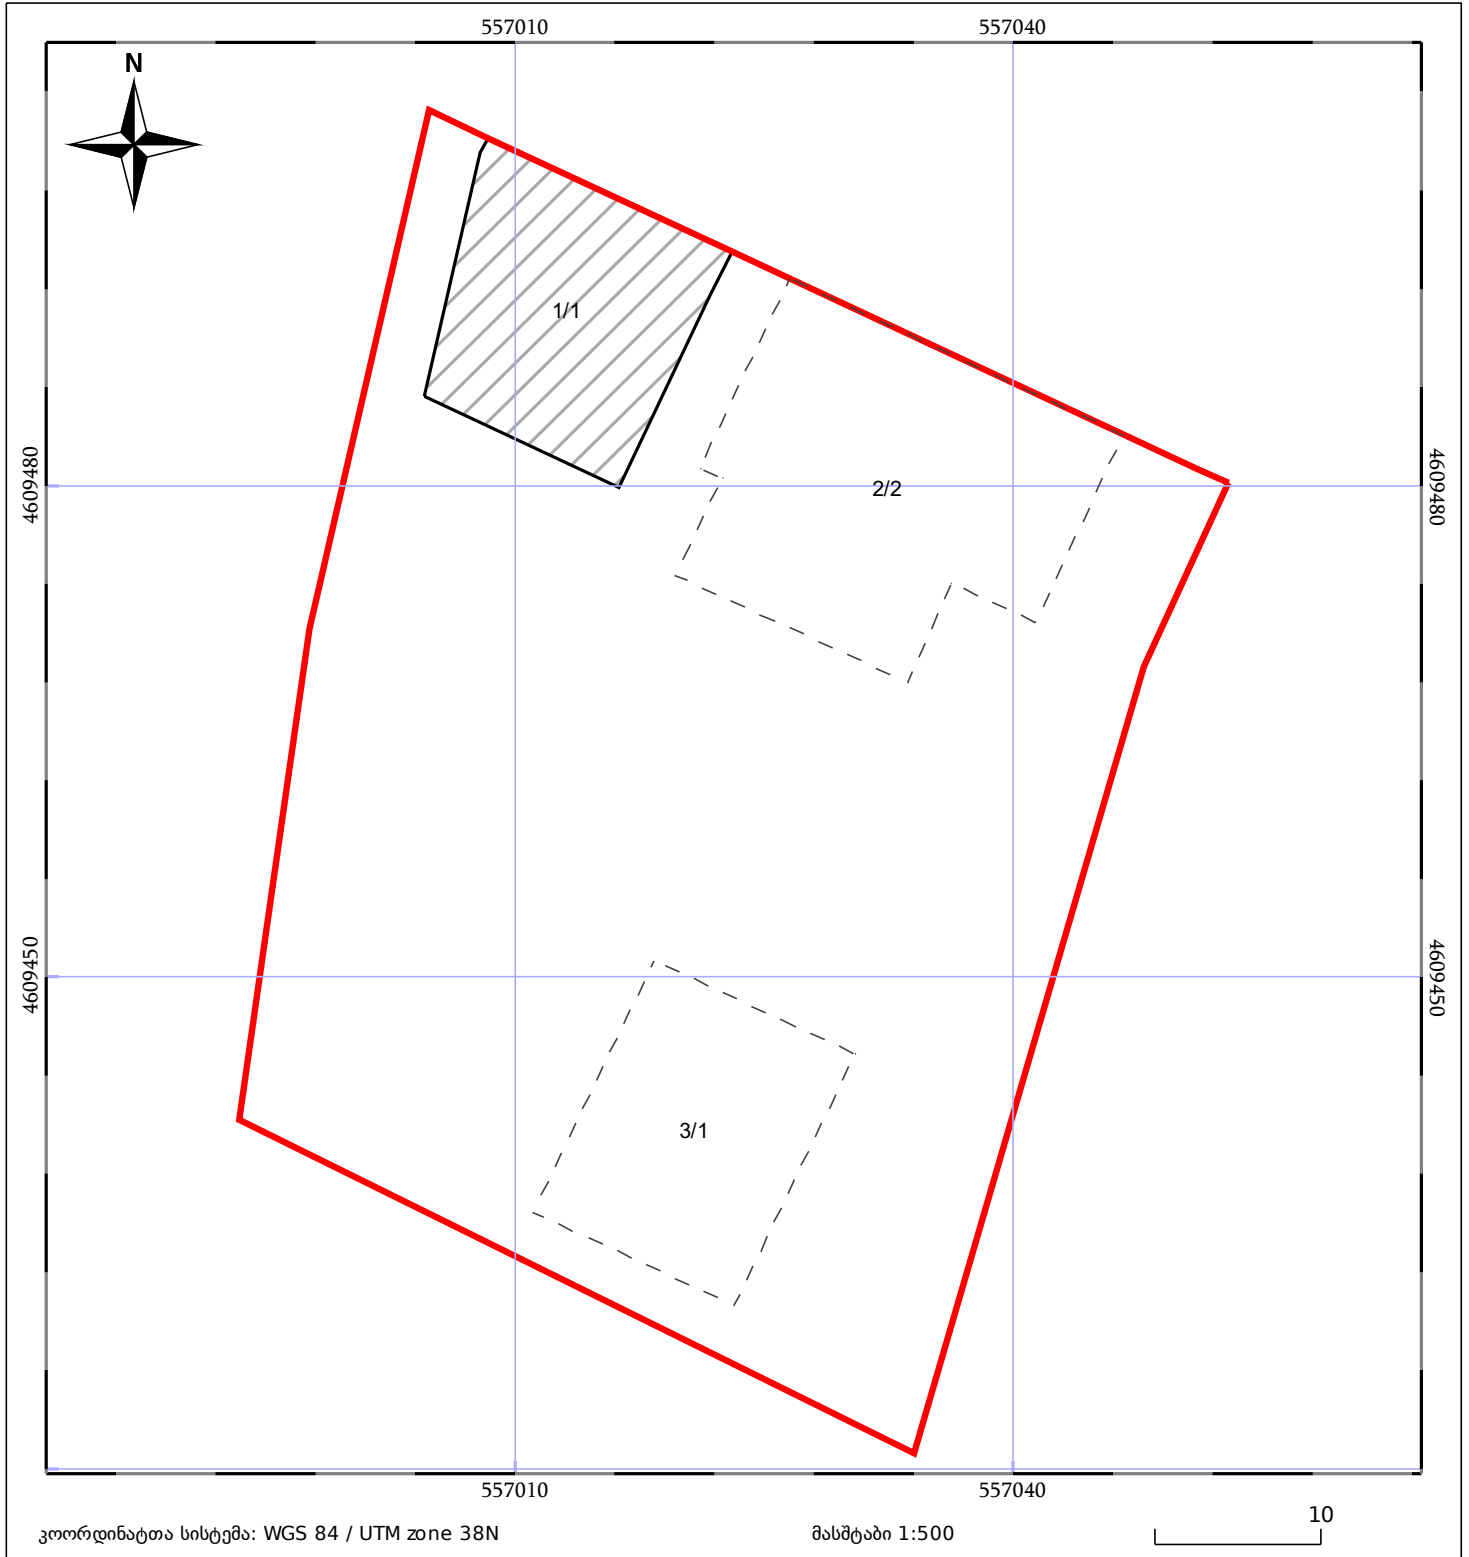

05/25	მშენებარე ნაგებობა		ნაკვეთის საკადასტრო საზღვარი	05/25	შენობა/ნაგებობა
	საზღვრის ნაგებობა		ტყის ფონდი		ვალდებულება