




საკადასტრო გეგმა

საჯარო რეესტრის ეროვნული
სააგენტო

საკადასტრო კოდი: 03.02.23.491
განცხადების ნომერი: 882019279681
მომზადების თარიღი: 19/04/2019

ნაკვეთის დანიშნულება: არასასოფლო სამეურნეო
ფართობი: 770 კვ.მ (WGS 84 / UTM zone 38N)

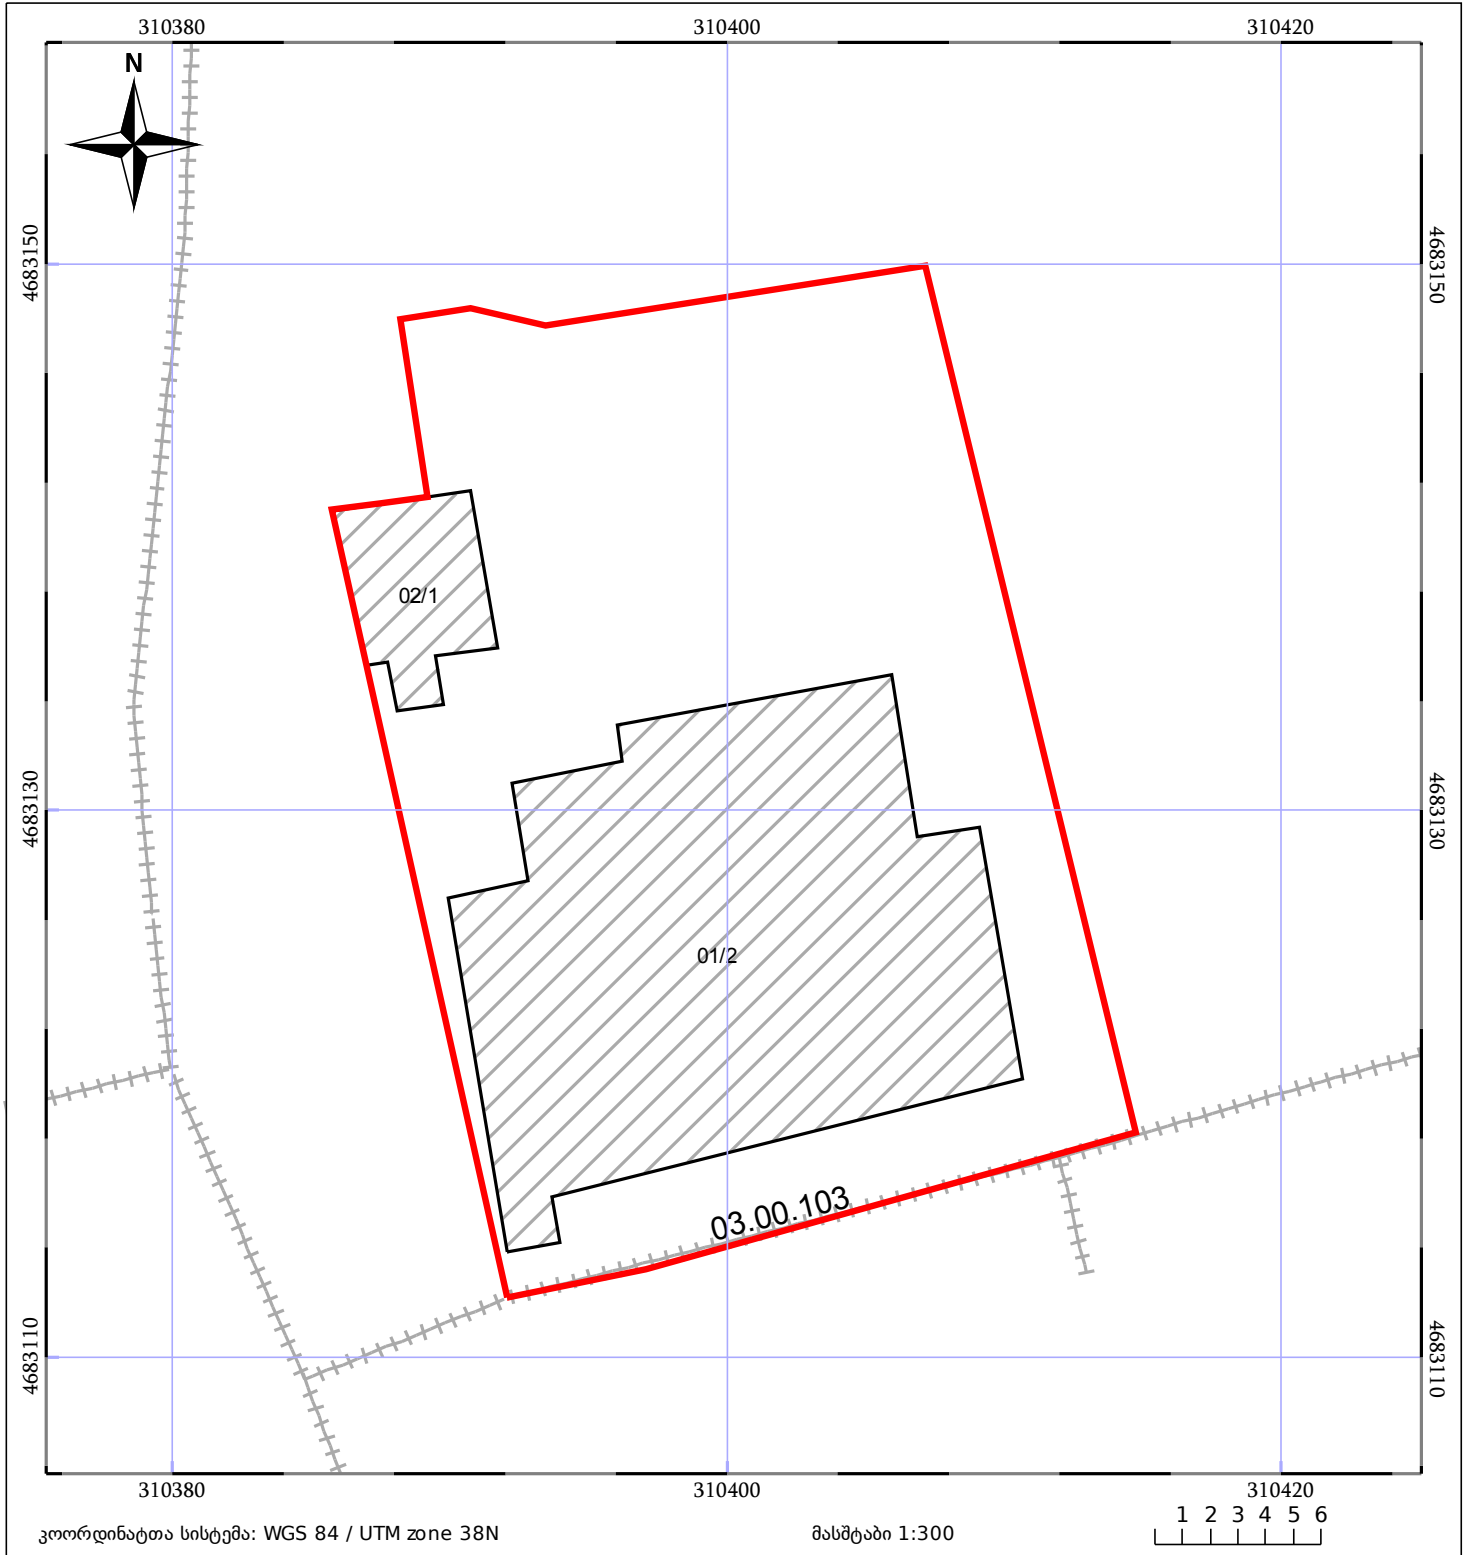

05/25 მშენებარე ნაგებობა	05/25 მენობა/ნაგებობა	ტყის ფონდი
ნაკვეთის საკადასტრო საზღვარი	საზოგადოებრივი ნაგებობა	ვალდებულება