




საქართველოს იუსტიციის სამინისტრო
საჯარო რეგისტრის ეროვნული სააგენტო
საკადასტრო გეგმა

მიწის ნაკვეთის საკადასტრო კოდი: 67 15 33 244
 განცხადების რეგისტრაციის ნომერი: 882012877829
 მიწის ნაკვეთის ფართობი: 1377 კვ.მ.
 დანიშნულება: სასოფლო-სამეურნეო
 კატეგორია:
 მომზადების თარიღი: 26.09.2012

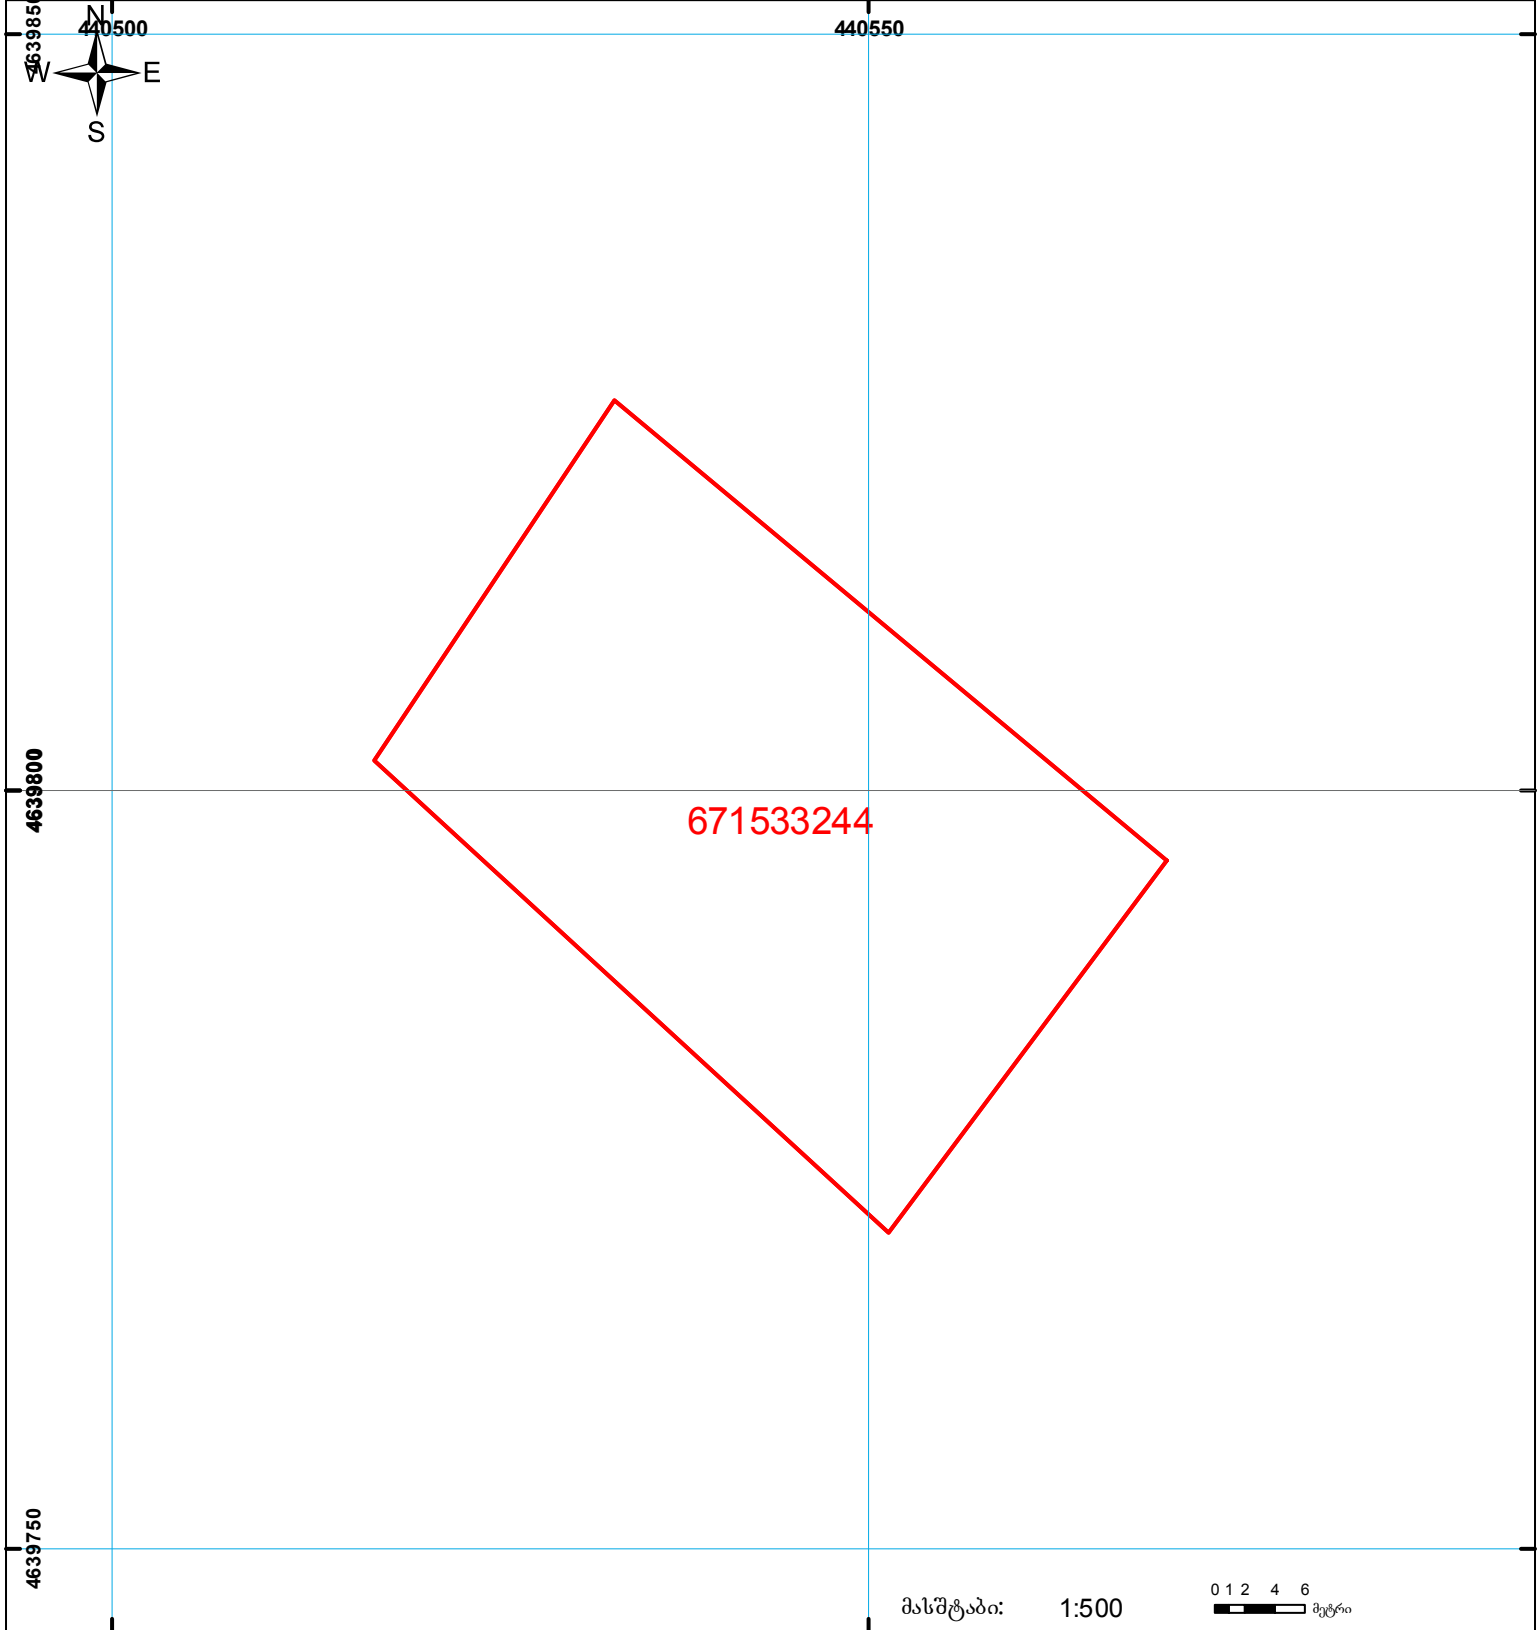

	შენიშნული-ნაგებობა, პირობითი ნომერი/სართულ იანობა		ვადღებულება		ხაზობრივი ნაგებობა
	მიწის ნაკვეთის საკადასტრო საზღვარი		მშენებარე ნაგებობა		

0 1 2 4 6 მეტრი

00'0" 0.00 (საერთაშორისო) UTM სისტემის კოორდ.