




მიწის ნაკვეთის საკადასტრო კოდი: 01.81.27.002.002  
განცხადების რეგისტრაციის ნომერი: 882022830931  
მიწის ნაკვეთის ფართობი: 1500 კვ.მ.

მომზადების თარიღი 15.11.22

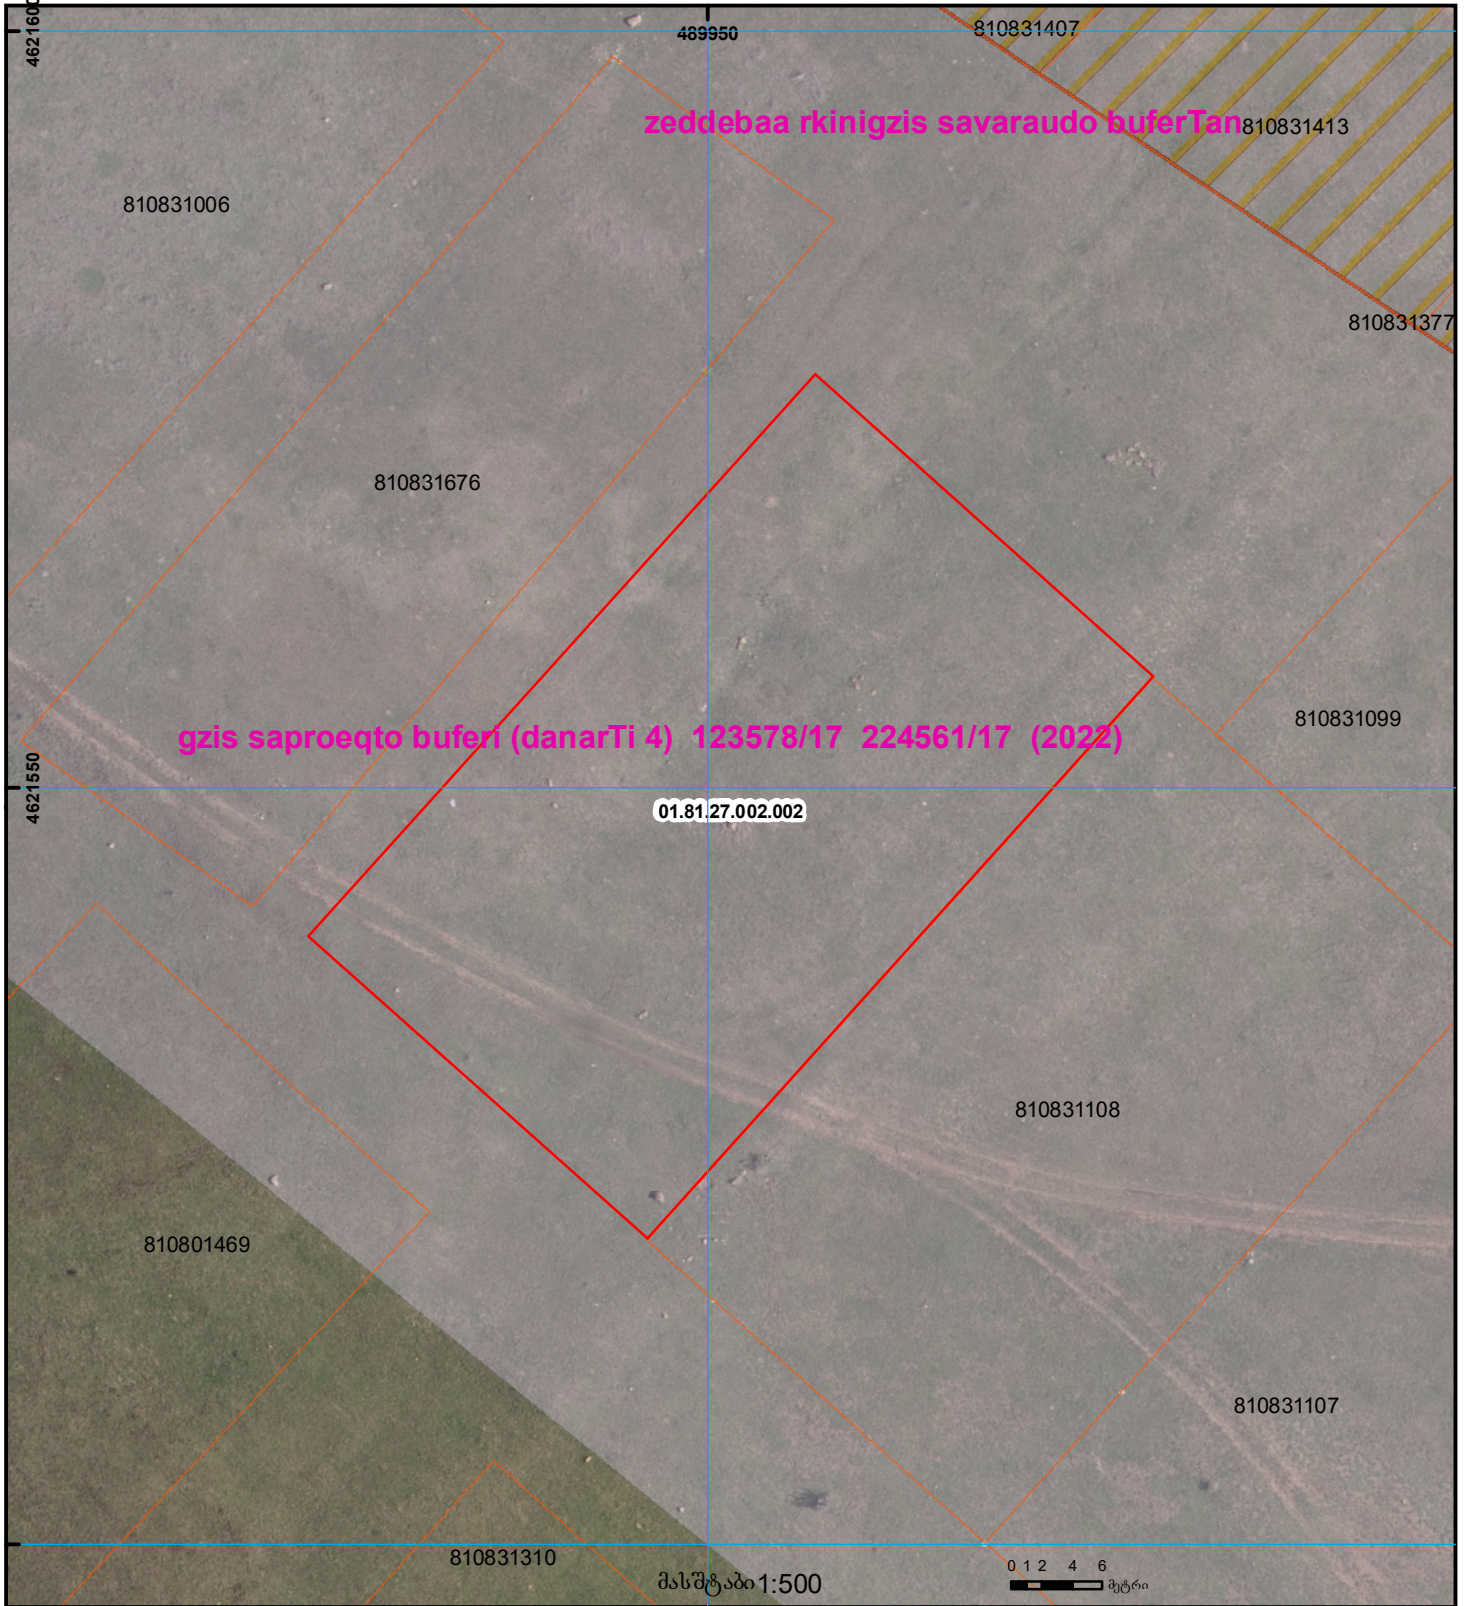

	შენიშნულ ნაკვეთებსა, პირობითი ნომერი/სართულიანობა		ვაღდებულება		საზობრივი ნაკვეთი		000
	მიწის ნაკვეთის საკადასტრო საზღვარი		შეზღუდვები ნაკვეთებსა		მიწისკვეთი ნაკვეთი		UTM (საერთაშორისო) სისტემის კოორდ.