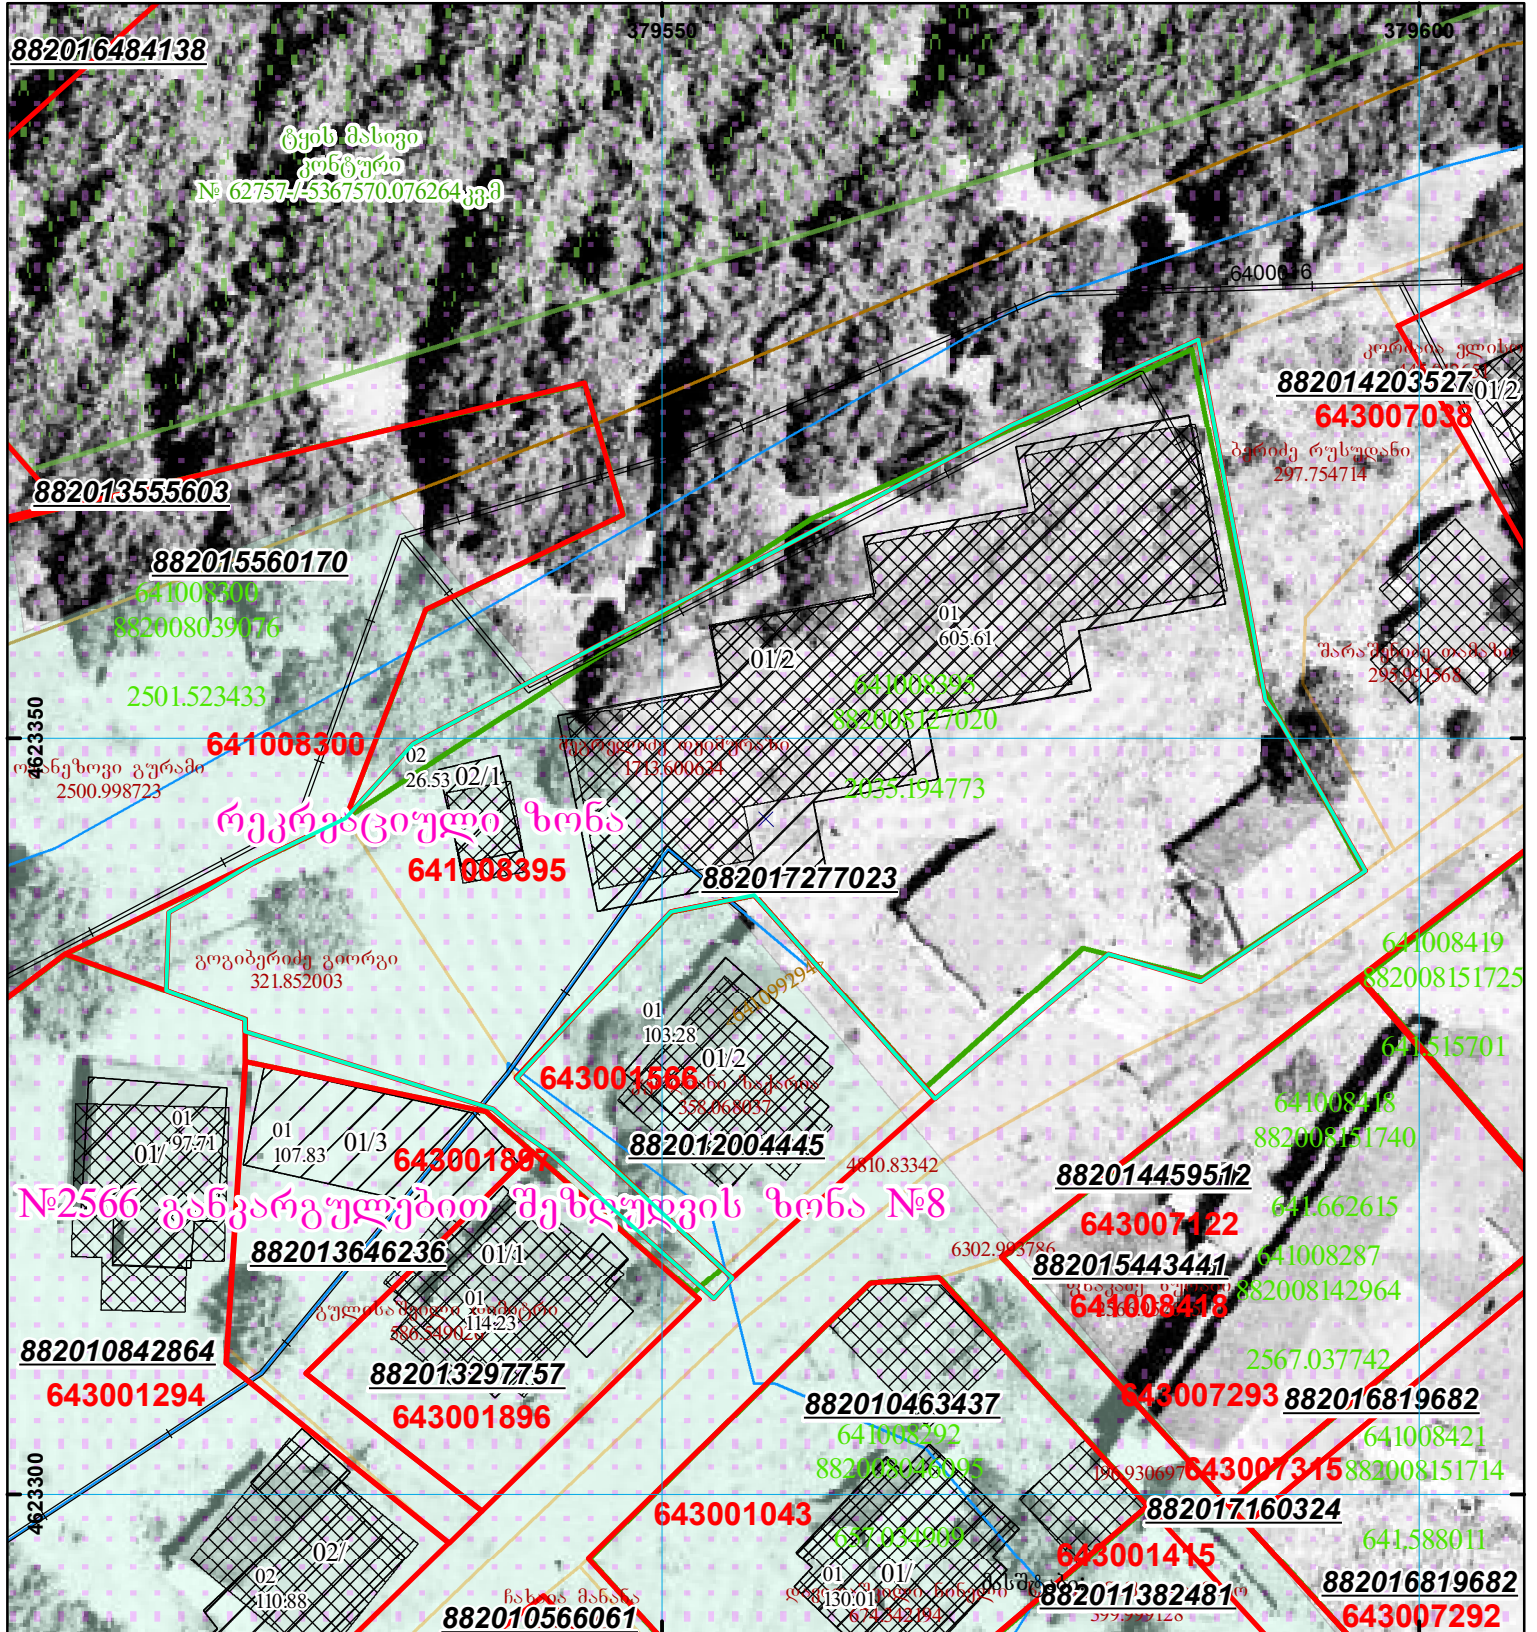
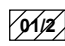

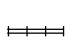
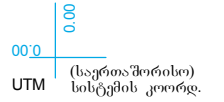

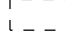


მიწის ნაკვეთის საკადასტრო კოდი: 64 10 08 395
 განცხადების რეგისტრაციის ნომერი: 882017277023
 მიწის ნაკვეთის ფართობი: 2035 კვ.მ.
 მომზადების თარიღი: 12.04.17



	შენიშნული ნაკვეთი, პირობითი ნომერი/სართულიანობა		ვალდებულება		საზოგადოებრივი ნაკვეთი	 <p>UTM (საერთაშორისო) სისტემის კოორდ.</p>
	მიწის ნაკვეთის საკადასტრო საზღვარი		შუენებარე ნაკვეთი			