



საკადასტრო გეგმა

საჯარო რეესტრის ეროვნული
სააგენტო

საკადასტრო კოდი: **01.81.02.365.126**


ნაკვეთის დანიშნულება:

განცხადების ნომერი: **882025325936**

ფართობი:

814 კვ.მ (WGS 84 / UTM zone 38N)

მომზადების თარიღი: **25/03/2025**

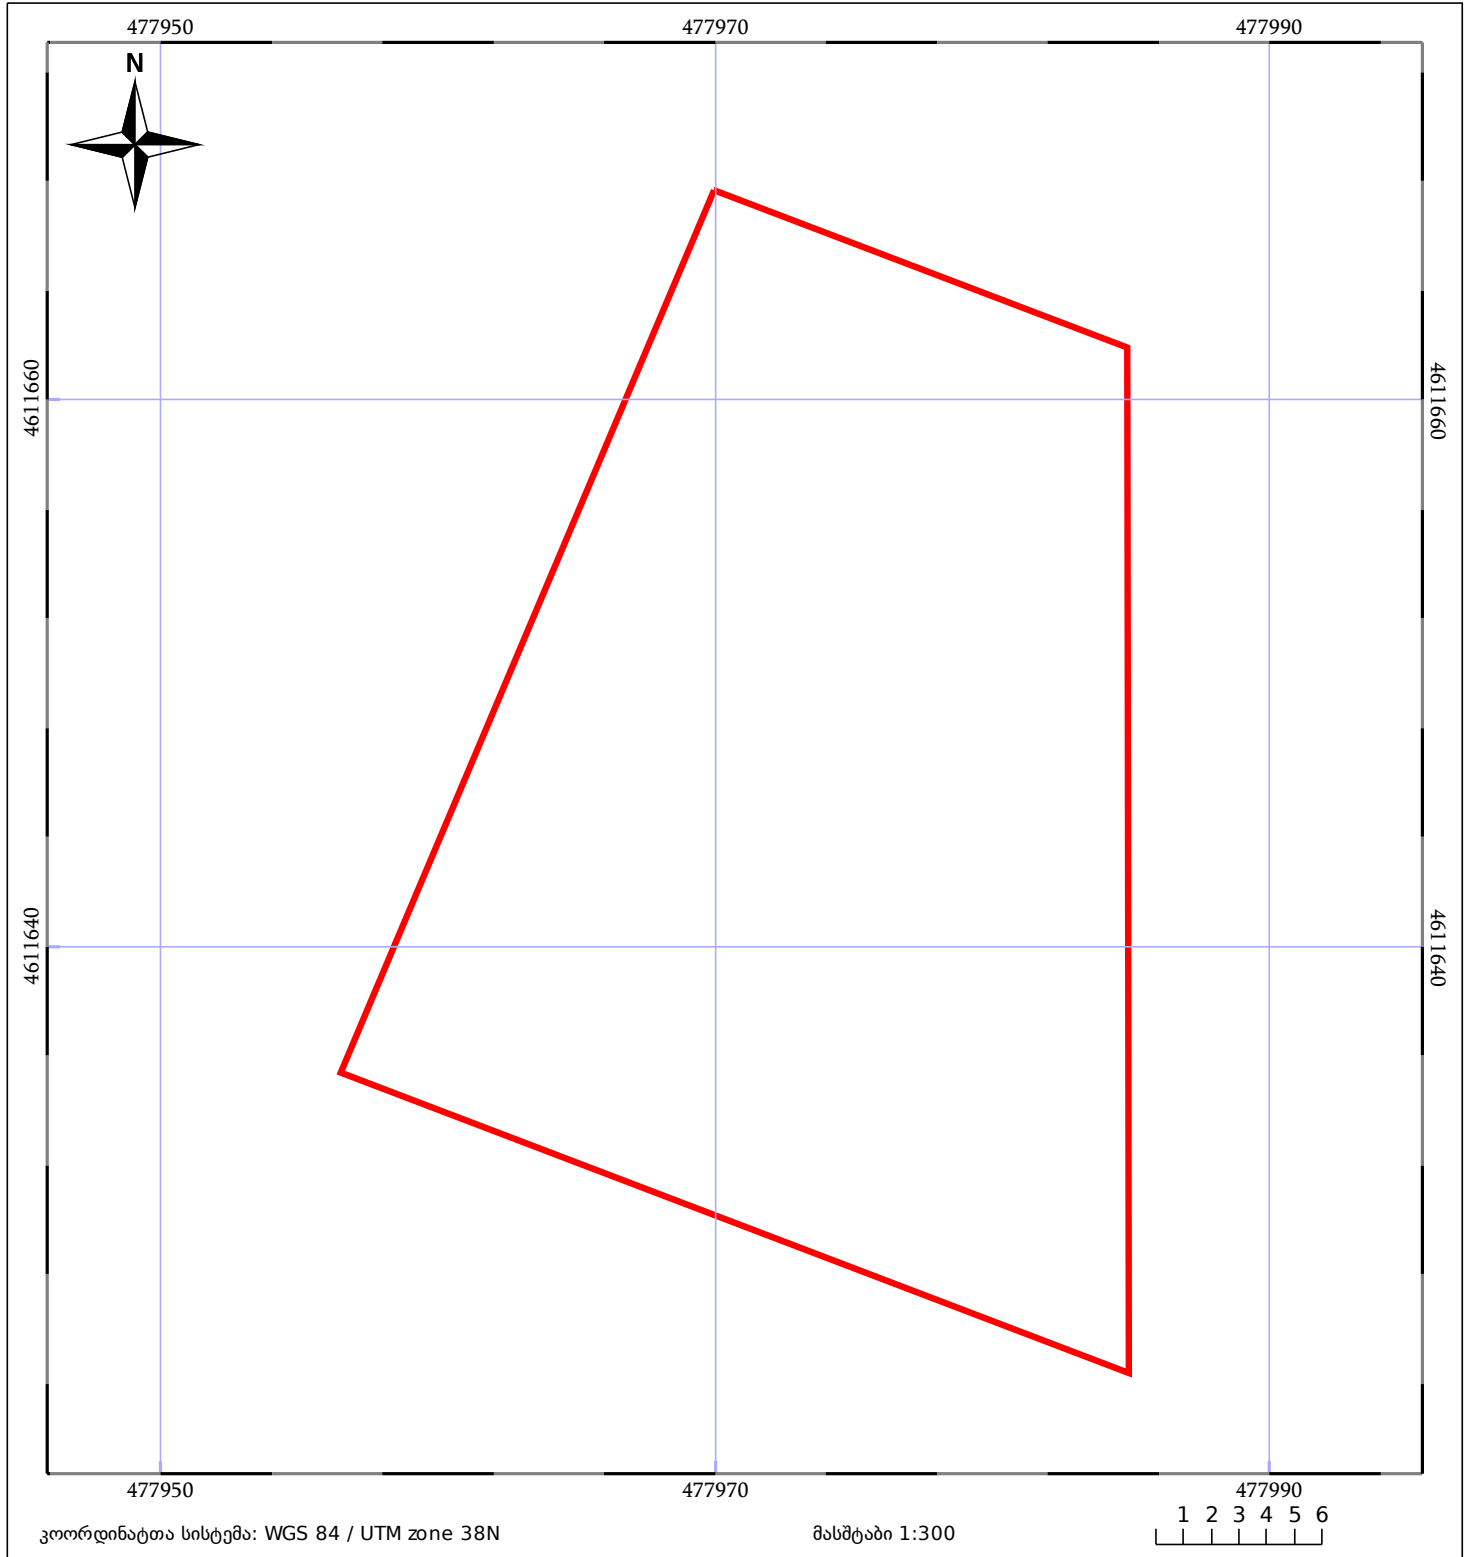

05/25	მშენებარე ნაგებობა		ნაკვეთის საკადასტრო საზღვარი	05/25	შენობა/ნაგებობა
	საზღვრული ნაგებობა		ტყის ფონდი		ვალდებულება