



საკადასტრო გეგმა

საქართველოს რეესტრის ეროვნული
სააგენტო

საკადასტრო კოდი: 01.81.01.239.003

განცხადების ნომერი: 882024364686


მომზადების თარიღი: 30/12/2024

ნაკვეთის დანიშნულება:

ფართობი:

სასოფლო-სამეურნეო(საკარმიდამო)

936 კვ.მ (WGS 84 / UTM zone 38N)

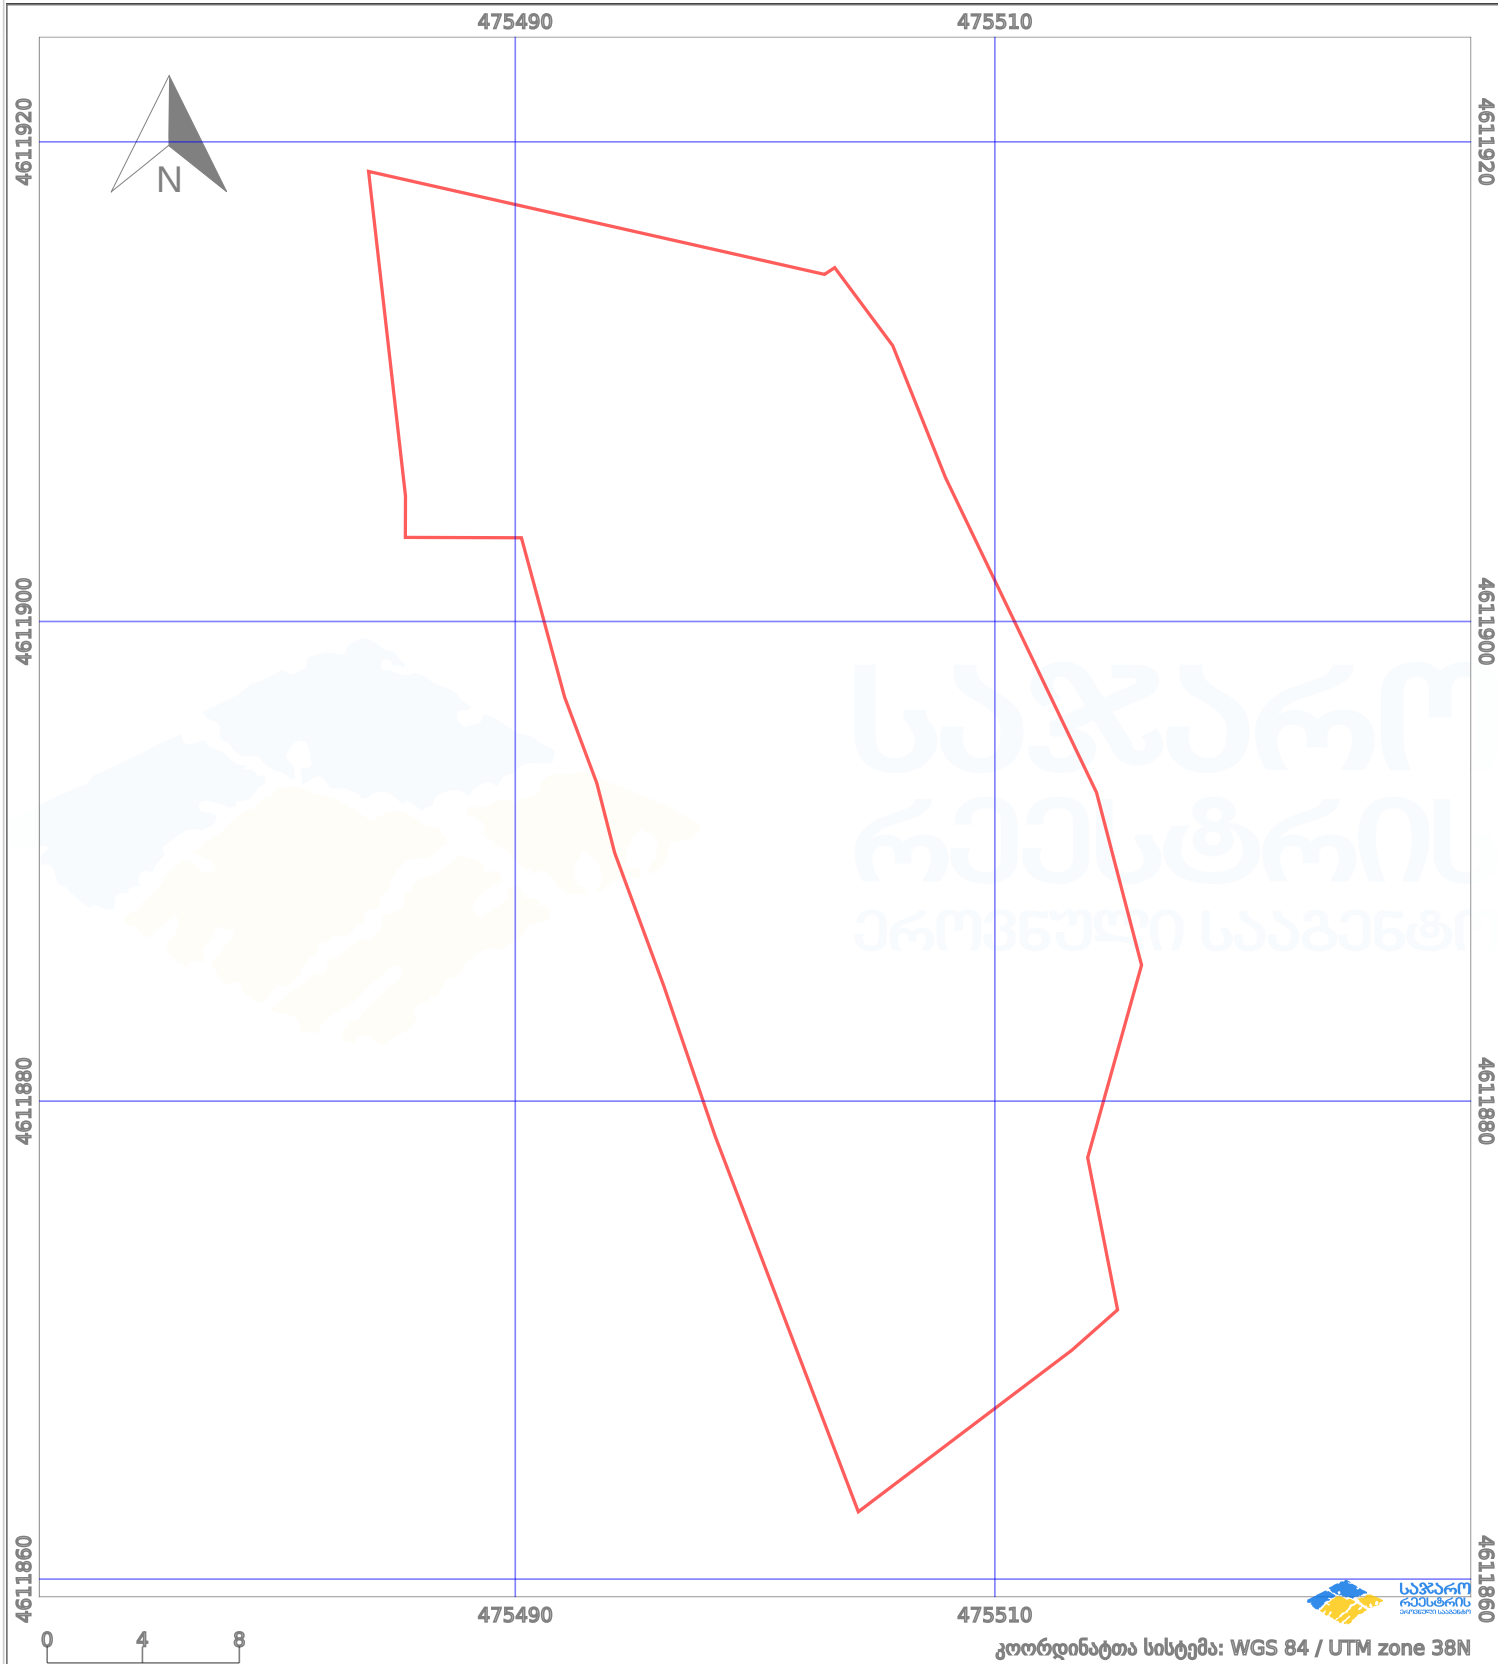

კოორდინატთა სისტემა: WGS 84 / UTM zone 38N

პირობითი აღნიშვნები:

ნაკვეთის საზღვარი	მშენებარე ნაგებობა	02/4	აშენებული ნაგებობა	მინისქვეშა ნაგებობა
საზოგადოებრივი ნაგებობა	ტყის ფონდი		ვალდებულება	ქარსაფარი ზოლი