




საკადასტრო გეგმა

საჯარო რეგისტრის ეროვნული სააგენტო

საკადასტრო კოდი: **20.46.02.706**
განცხადების ნომერი: **882022290095**
მომზადების თარიღი: **23/05/2022**

ნაკვეთის დანიშნულება: **არასასოფლო სამეურნეო**
ფართობი: **3892 კვ.მ (WGS 84 / UTM zone 38N)**
3890 კვ.მ (WGS 84 / UTM zone 37N)

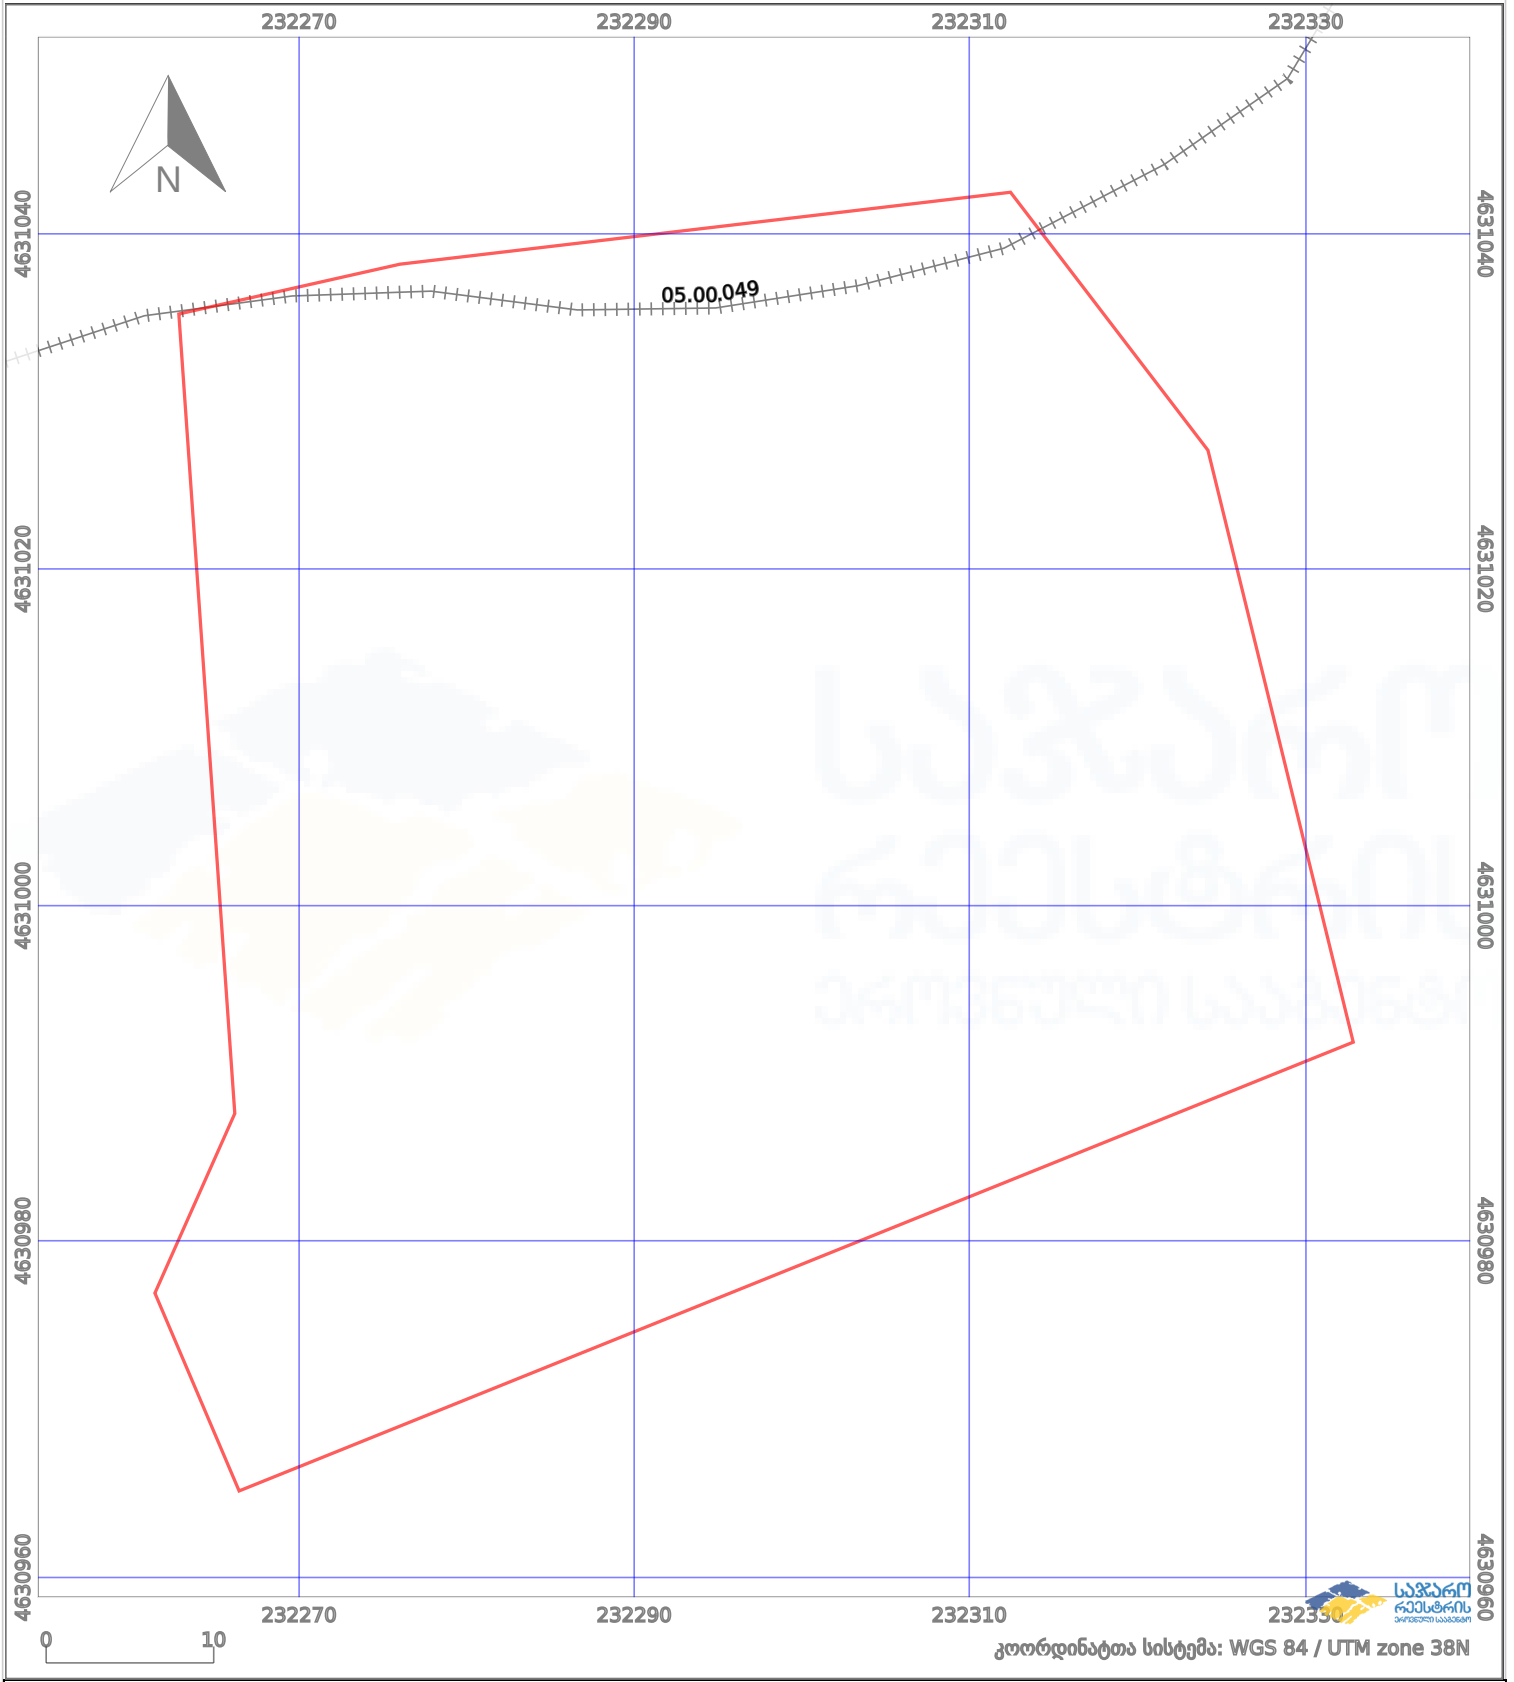

პირობითი აღნიშვნები:

	ნაკვეთის საზღვარი		მშენებარე ნაგებობა		02/4	ამუნებული ნაგებობა		ქარსაფარი ზოლი
	საზოხრევი ნაგებობა		ტყის ფონდი			ვალდებულება		