



# საკადასტრო გეგმა

საჯარო რეგისტრის ეროვნული  
სააგენტო

საკადასტრო კოდი: **01.15.08.017.008**

ნაკვეთის დანიშნულება:


**სასოფლო-სამეურნეო**

განცხადების ნომერი: **882025936093**

ფართობი:

**800 კვ.მ (WGS 84 / UTM zone 38N)**

მომზადების თარიღი: **05/02/2026**

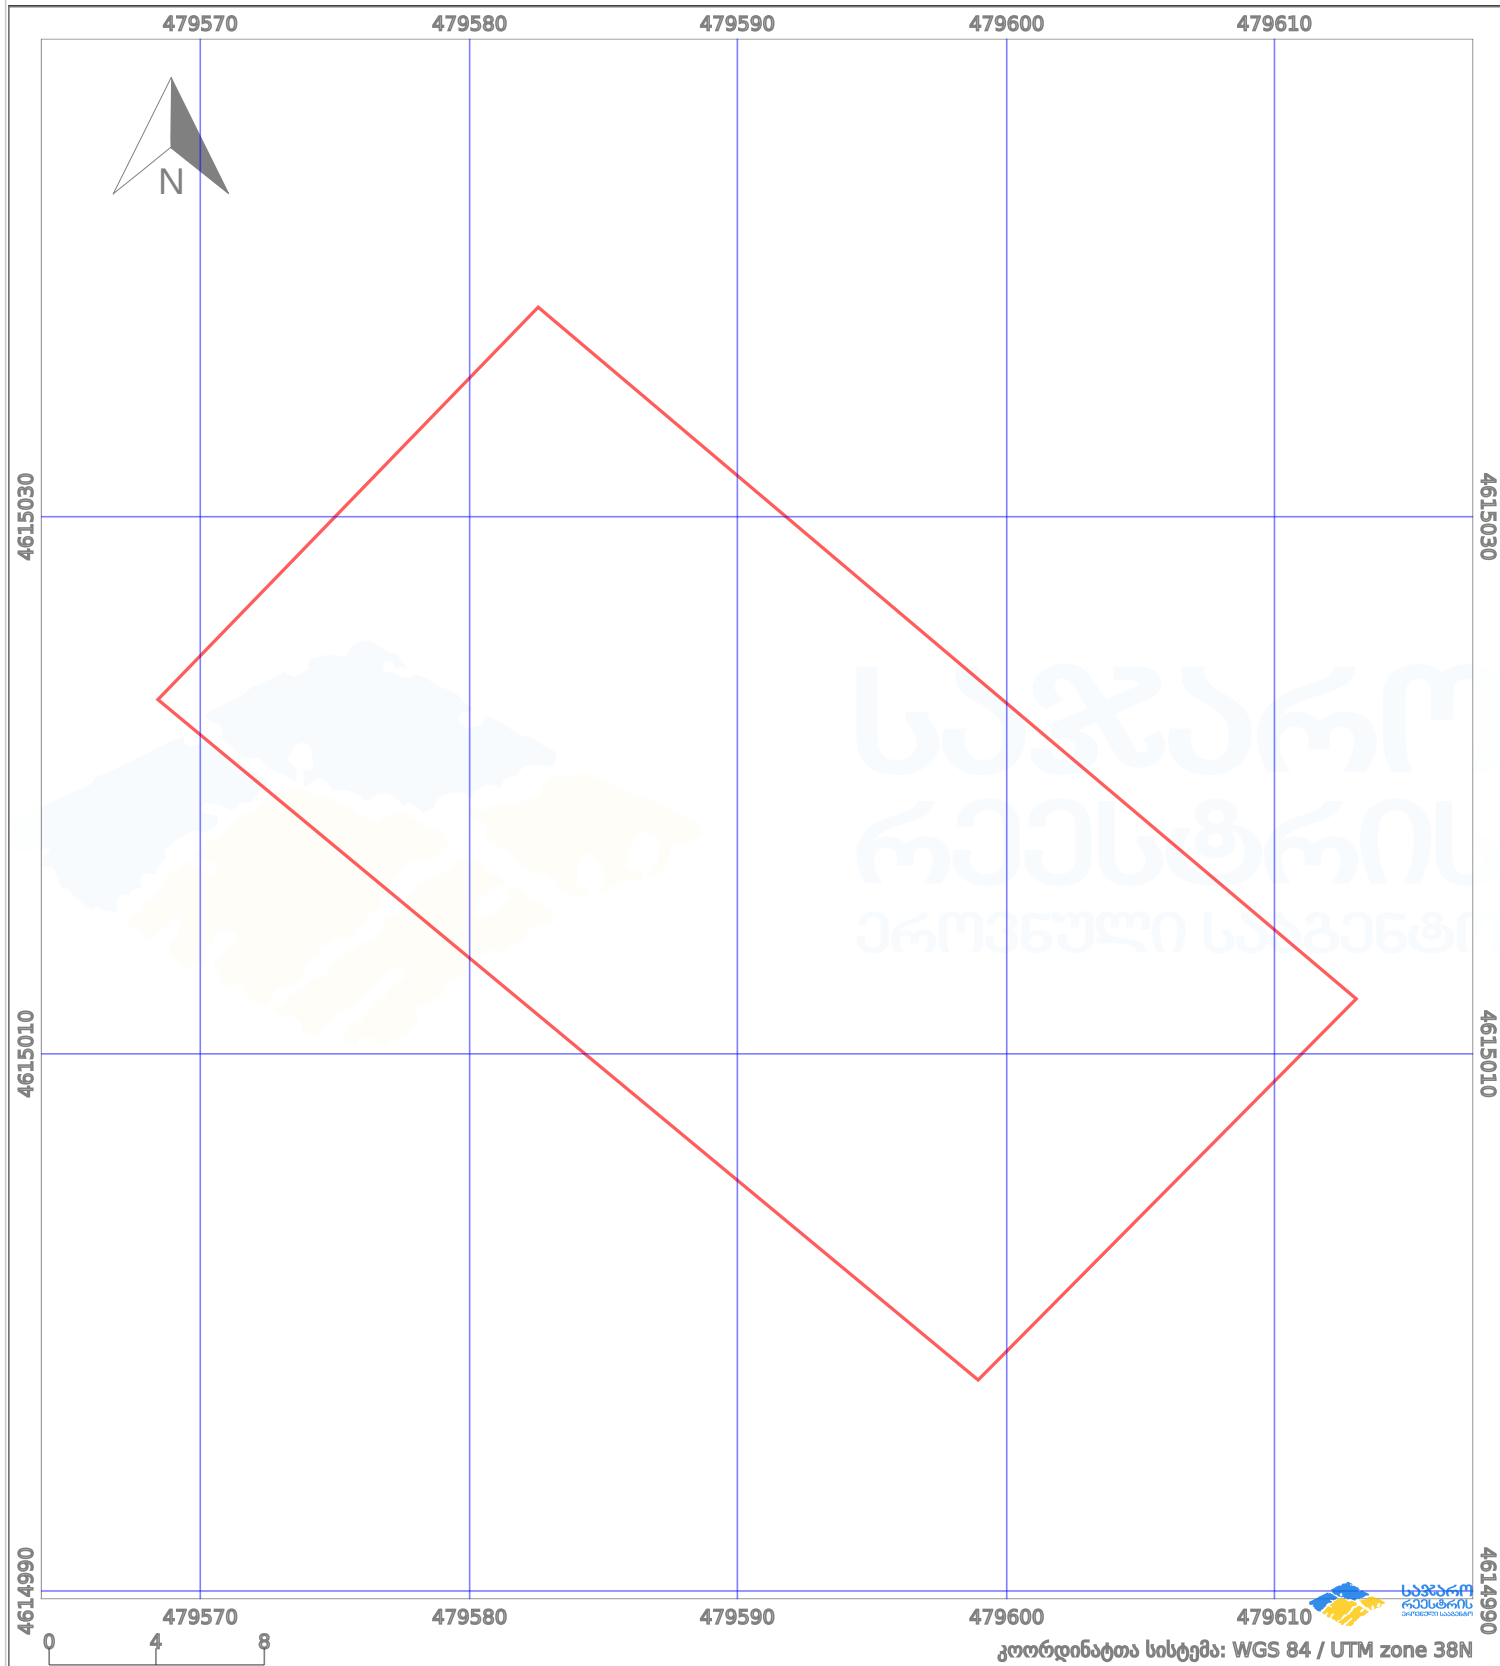

პირობითი აღნიშვნები:

	ნაკვეთის საზღვარი		მშენებარე ნაგებობა		02/4	ამენებული ნაგებობა		მინისქვეშა ნაგებობა
	საზღორივი ნაგებობა		ტყის ფონდი			ვალდებულება		ქარსაფარი ბოლი