




# საკადასტრო გეგმა

საჯარო რეგისტრის ეროვნული  
სააგენტო

საკადასტრო კოდი: **01.72.14.231.034**  
განცხადების ნომერი: **892023156985**  
მომზადების თარიღი: **26/10/2023**

ნაკვეთის დანიშნულება: **სასოფლო-სამეურნეო**  
ფართობი: **900 კვ.მ (WGS 84 / UTM zone 38N)**

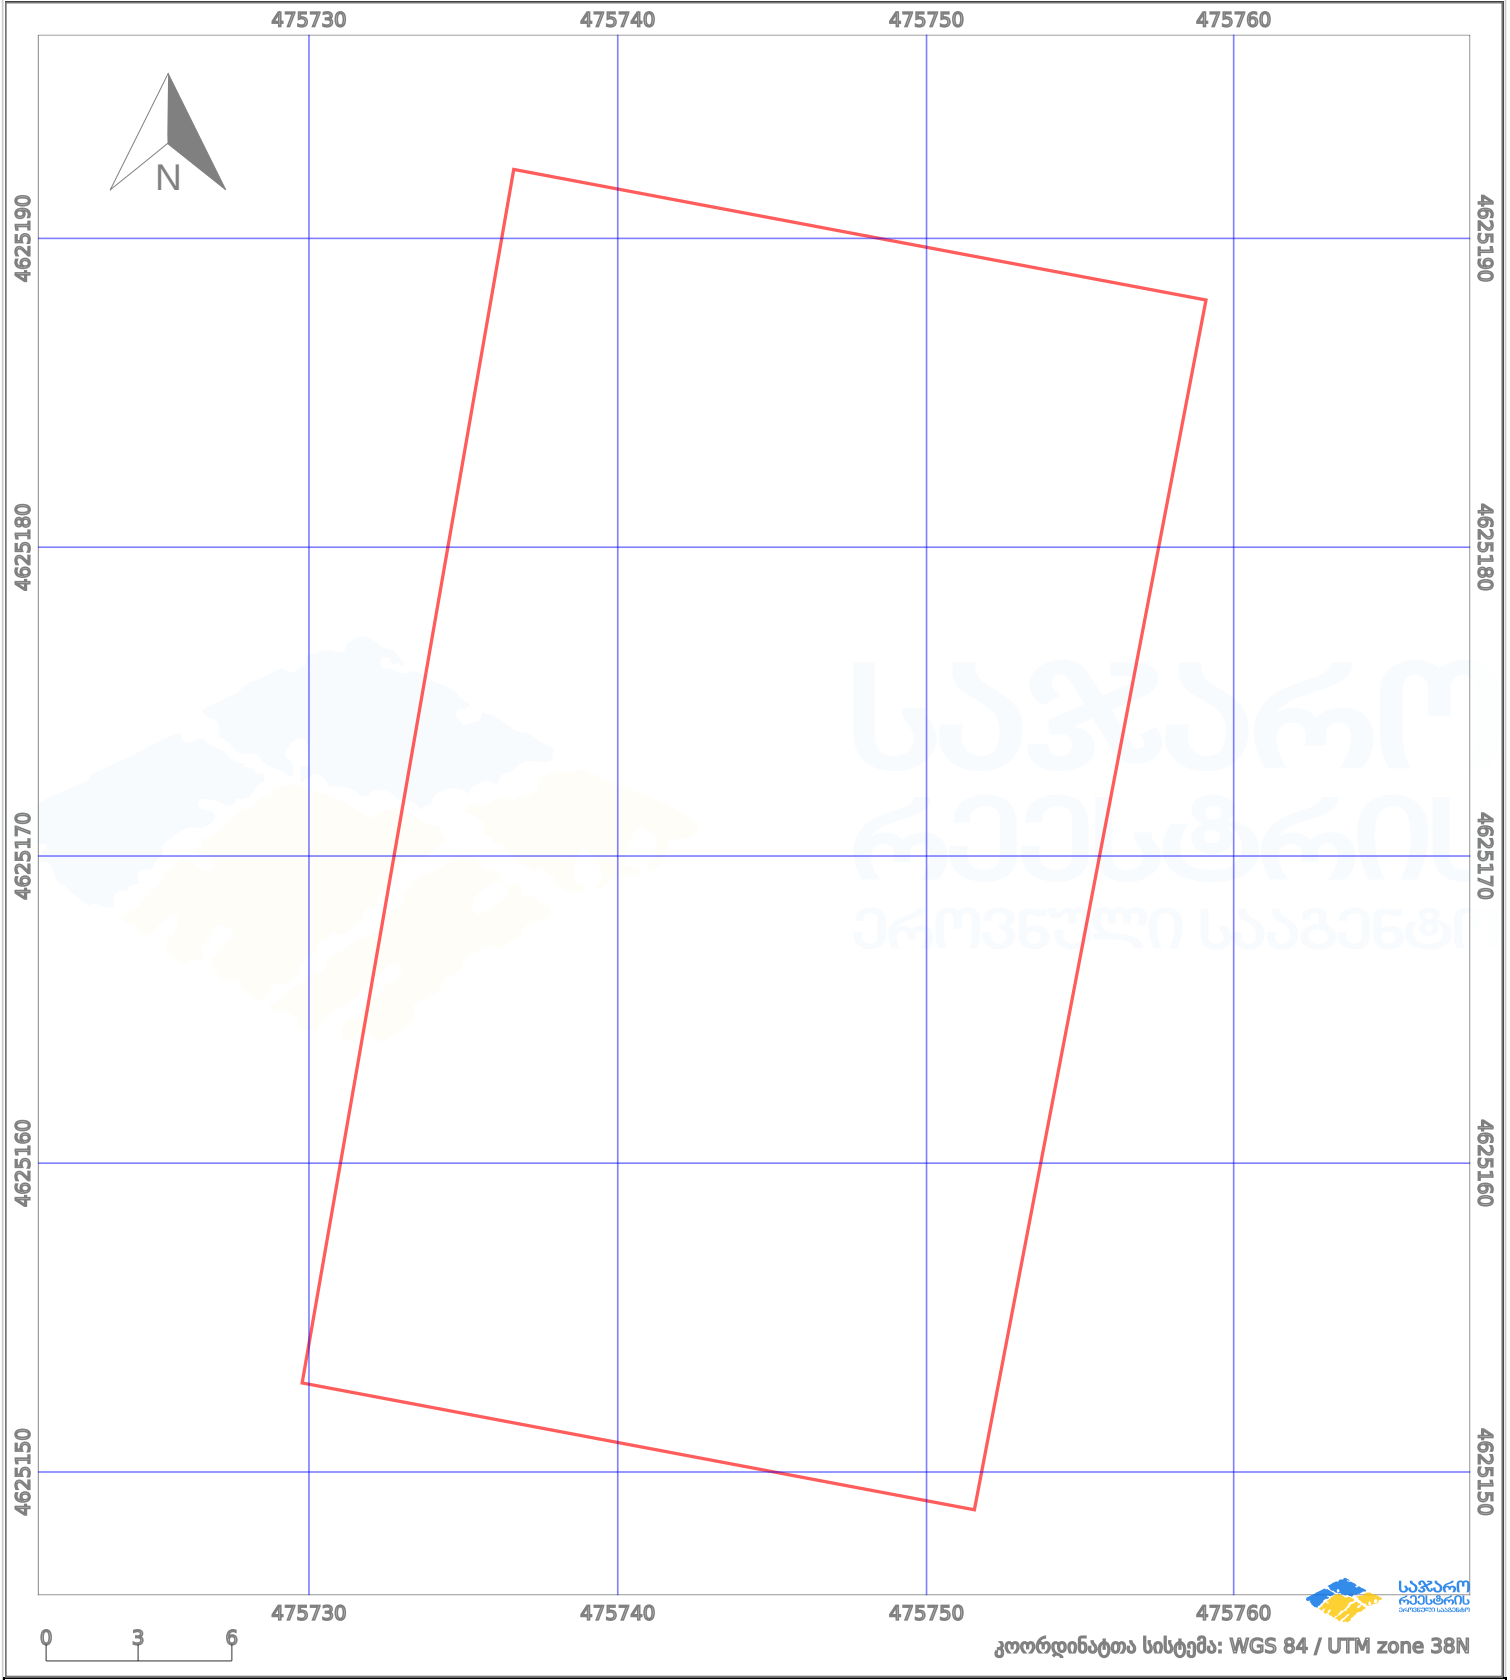

პირობითი აღნიშვნები:

	ნაკვეთის საზღვარი		მშენებარე ნაკებობა		აშენებული ნაკებობა		ქარსაფარი ზოლი
	საზომრივი ნაკებობა		ტყის ფონდი		ვალდებულება		