



საკადასტრო გეგმა

საჯარო რეესტრის ეროვნული
სააგენტო

საკადასტრო კოდი: **05.35.28.635**

ნაკვეთის დანიშნულება:

არასასოფლო სამეურნეო


განცხადების ნომერი: **882024378335**

ფართობი:

1782 კვ.მ (WGS 84 / UTM zone 38N)

1781 კვ.მ (WGS 84 / UTM zone 37N)

მომზადების თარიღი: **22/03/2024**

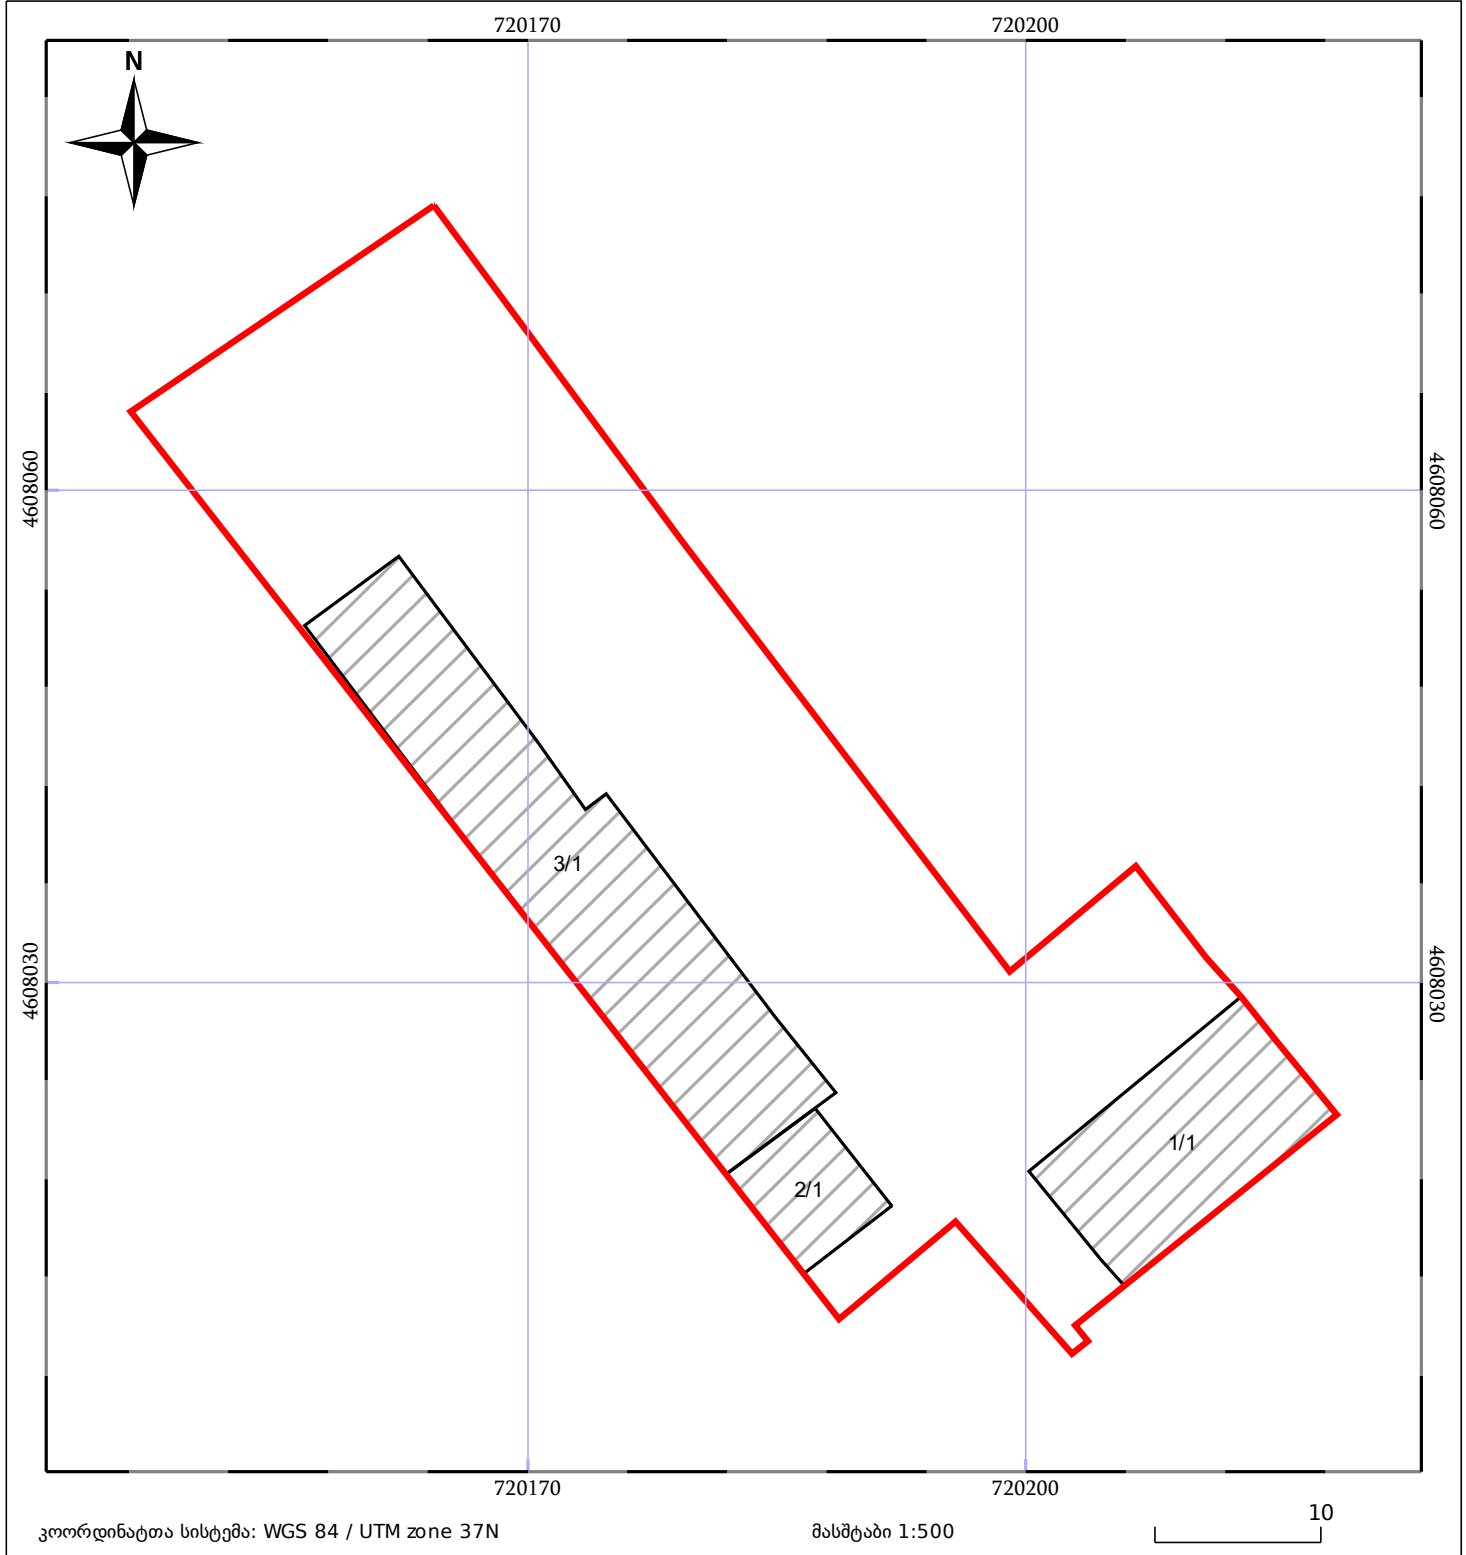

05/25	მშენებარე ნაგებობა		ნაკვეთის საკადასტრო საზღვარი	05/25	შენობა/ნაგებობა
	სამობრივი ნაგებობა		ტყის ფონდი		ვალდებულება