



საკადასტრო გეგმა

საჯარო რეგისტრის ეროვნული  
სააგენტო

საკადასტრო კოდი:

72.16.12.749

ნაკვეთის დანიშნულება:

სასოფლო-სამეურნეო

განცხადების ნომერი:


882025826676

ფართობი:

601 კვ.მ (WGS 84 / UTM zone 38N)

მომზადების თარიღი:

30/07/2025

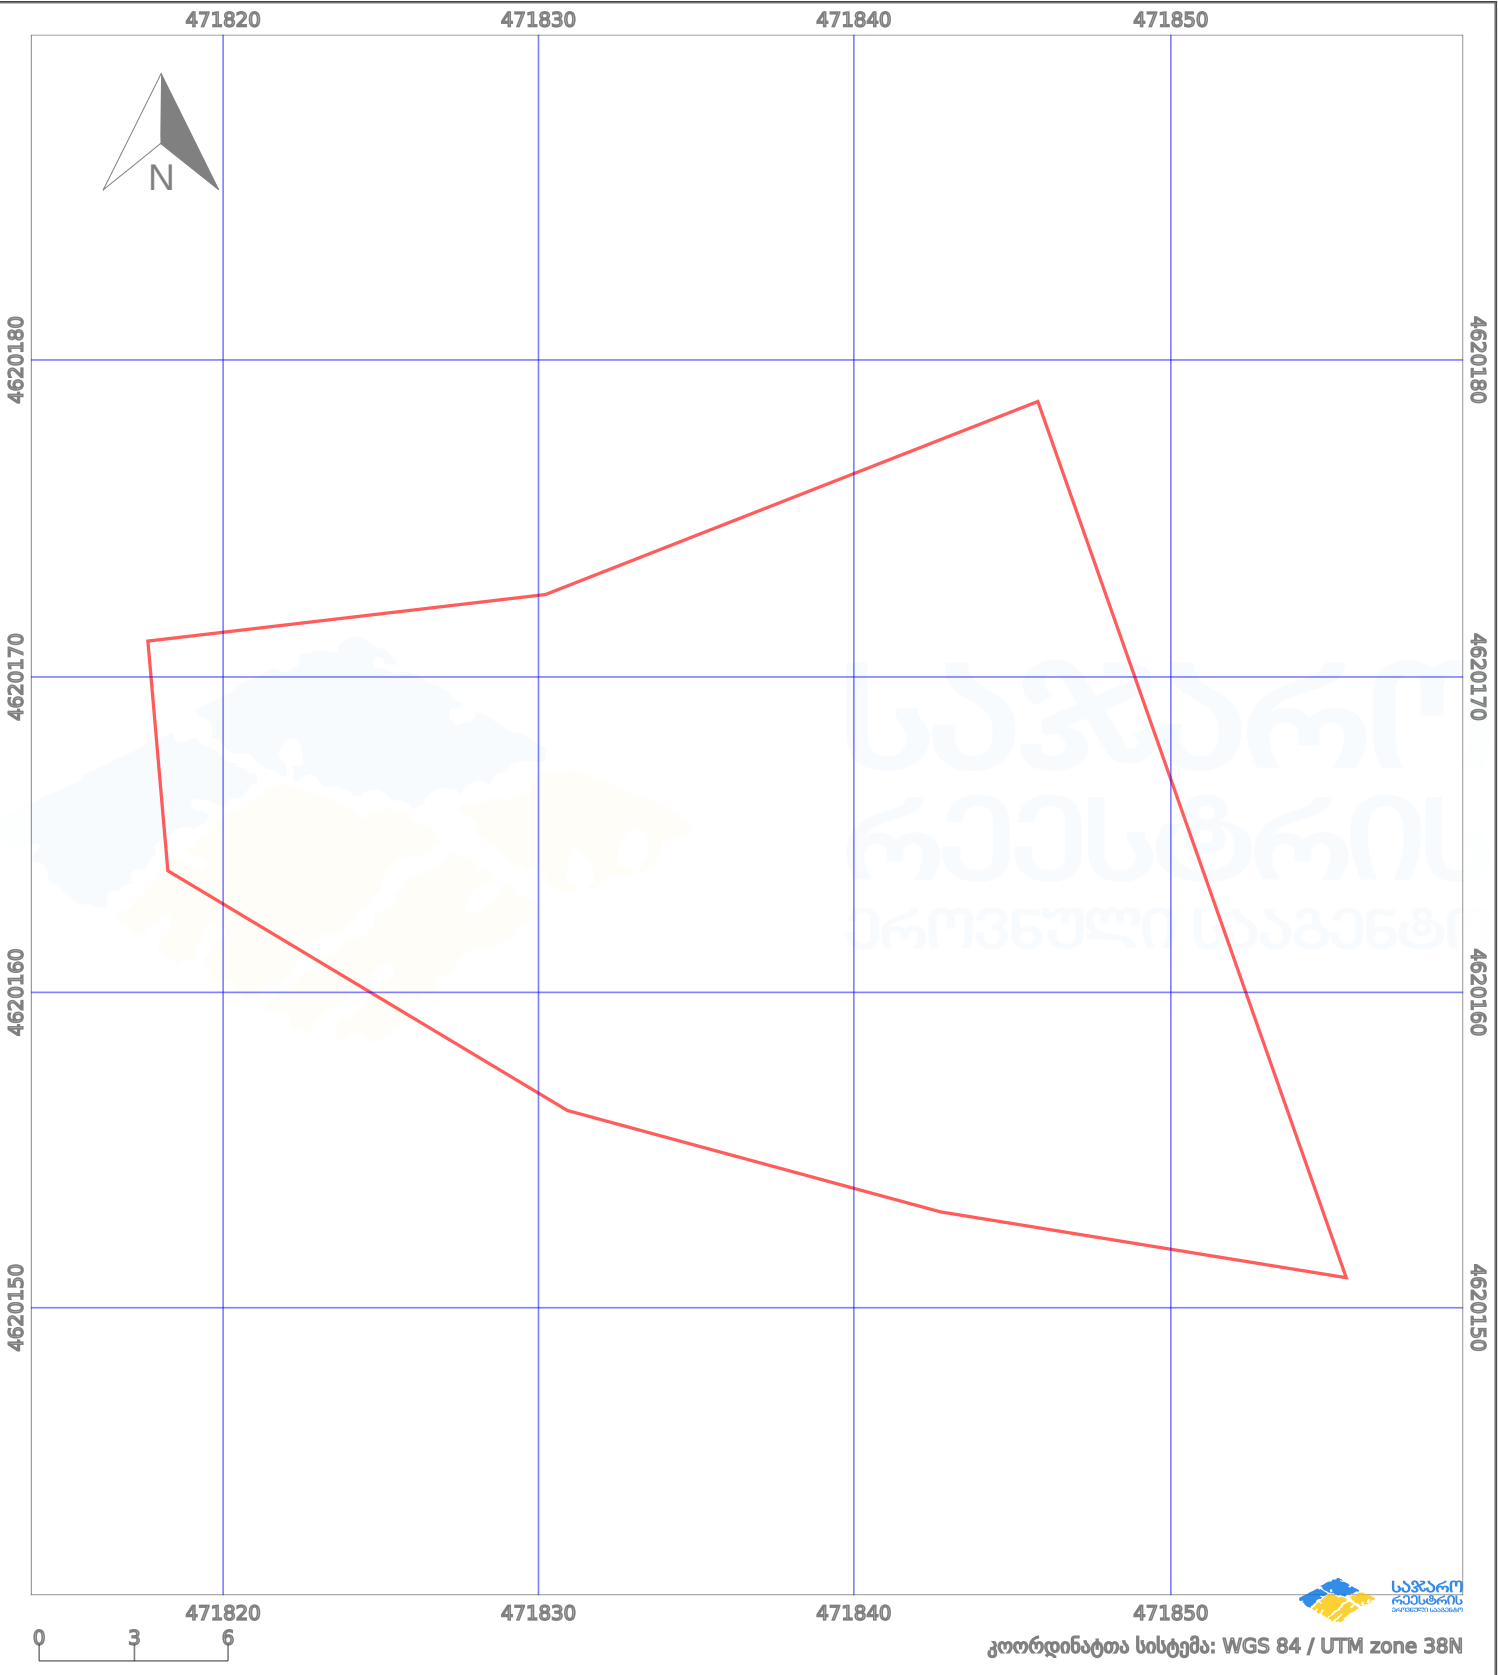

პირობითი აღნიშვნები:

|  |                    |  |                    |  |      |  |                    |  |                     |
|--|--------------------|--|--------------------|--|------|--|--------------------|--|---------------------|
|  | ნაკვეთის საზღვარი  |  | მშენებარე ნაგებობა |  | 02/4 |  | აშენებული ნაგებობა |  | მიწისქვეშა ნაგებობა |
|  | ხაზობრივი ნაგებობა |  | ტყის ფონდი         |  |      |  | ვალდებულება        |  | ქარსაფარი ბოლი      |