


ბანხილულია 10 მაისს წარმოდგენილი ნახაზის მიხედვით
10 მაისს წარმოდგენილ ნახაზი არ სცდება სარეგისტრაციო პაკეტით აზომილი ნაკვეთის
ბანსხვაგვარა იხრით მიითითებულ აღბილზე

მიწის ნაკვეთის საკადასტრო კოდი: **842059031**
 ბანსხაღების რეგისტრაციის ნომერი: **882023112784**
 მიწის ნაკვეთის ფართობი: **7157 კვ.მ.**
 დანიშნულება:
 მომზადების თარიღი: **17.05.23**

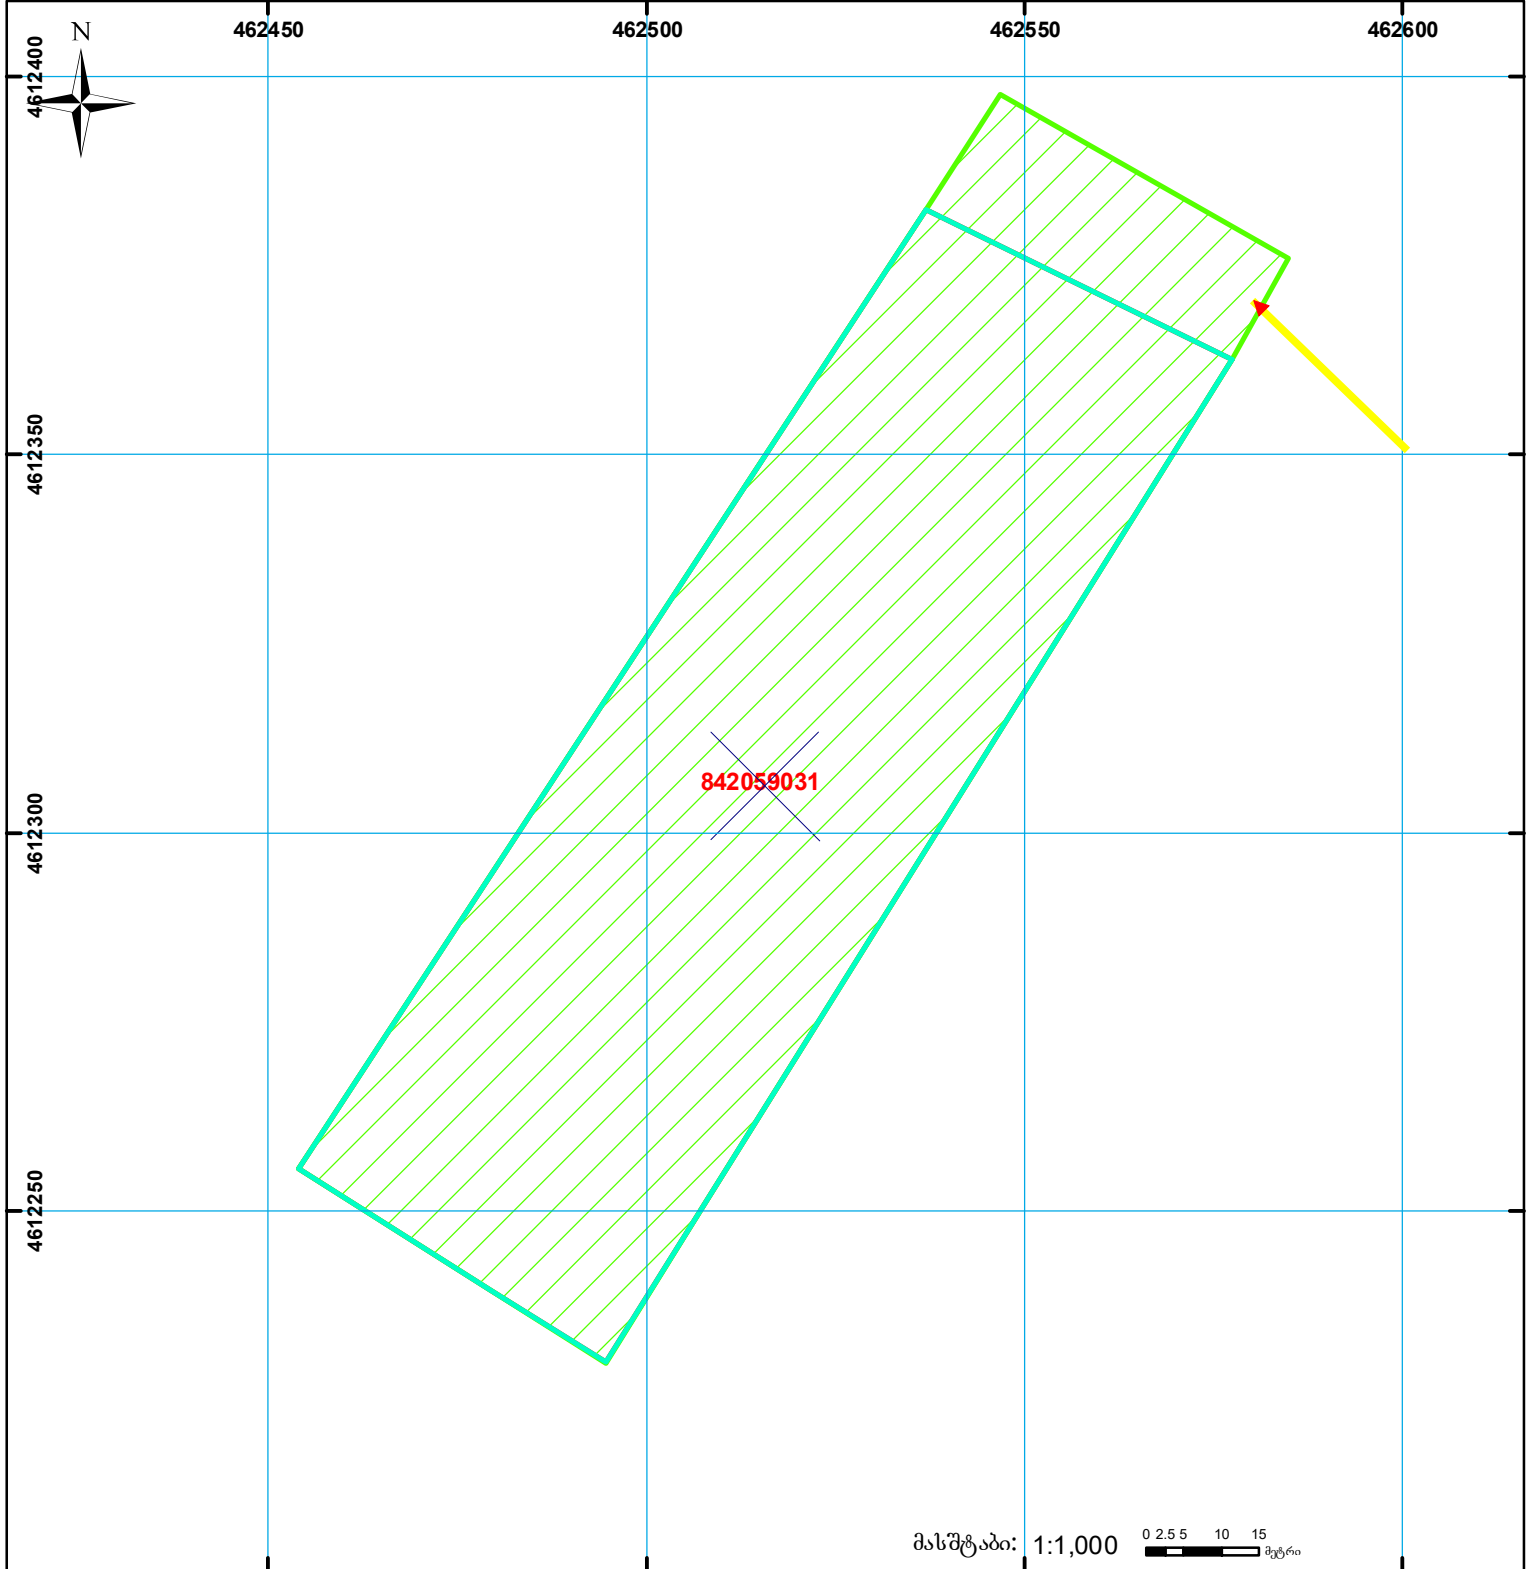

| | | | | | |
|--|--|--|--------------------|--|-------------------------------------|
| | შენიშნა-ნაგებობა, პირობითი ნომერი/სართულიანობა | | ვალდებულება | | სარეგისტრაციოდ წარმოდგენილი ნაკვეთი |
| | მიწის ნაკვეთის საკადასტრო საზღვარი | | შუენებარე ნაკებობა | | საზოხორცი ნაკებობა |

მასშტაბი: 1:1,000 0 2.5 5 10 15 მეტრი
 UTM (საერთაშორისო) სისტემის კოორდ.