



საკადასტრო გეგმა

საქართველოს რეესტრის ეროვნული
სააგენტო

საკადასტრო კოდი:

05.32.14.144

ნაკვეთის დანიშნულება:

არასასოფლო საშენობო

განცხადების ნომერი:

882025054615


ფართობი:

19645 კვ.მ (WGS 84 / UTM zone 38N)

მომზადების თარიღი:

21/01/2025

19629 კვ.მ (WGS 84 / UTM zone 37N)

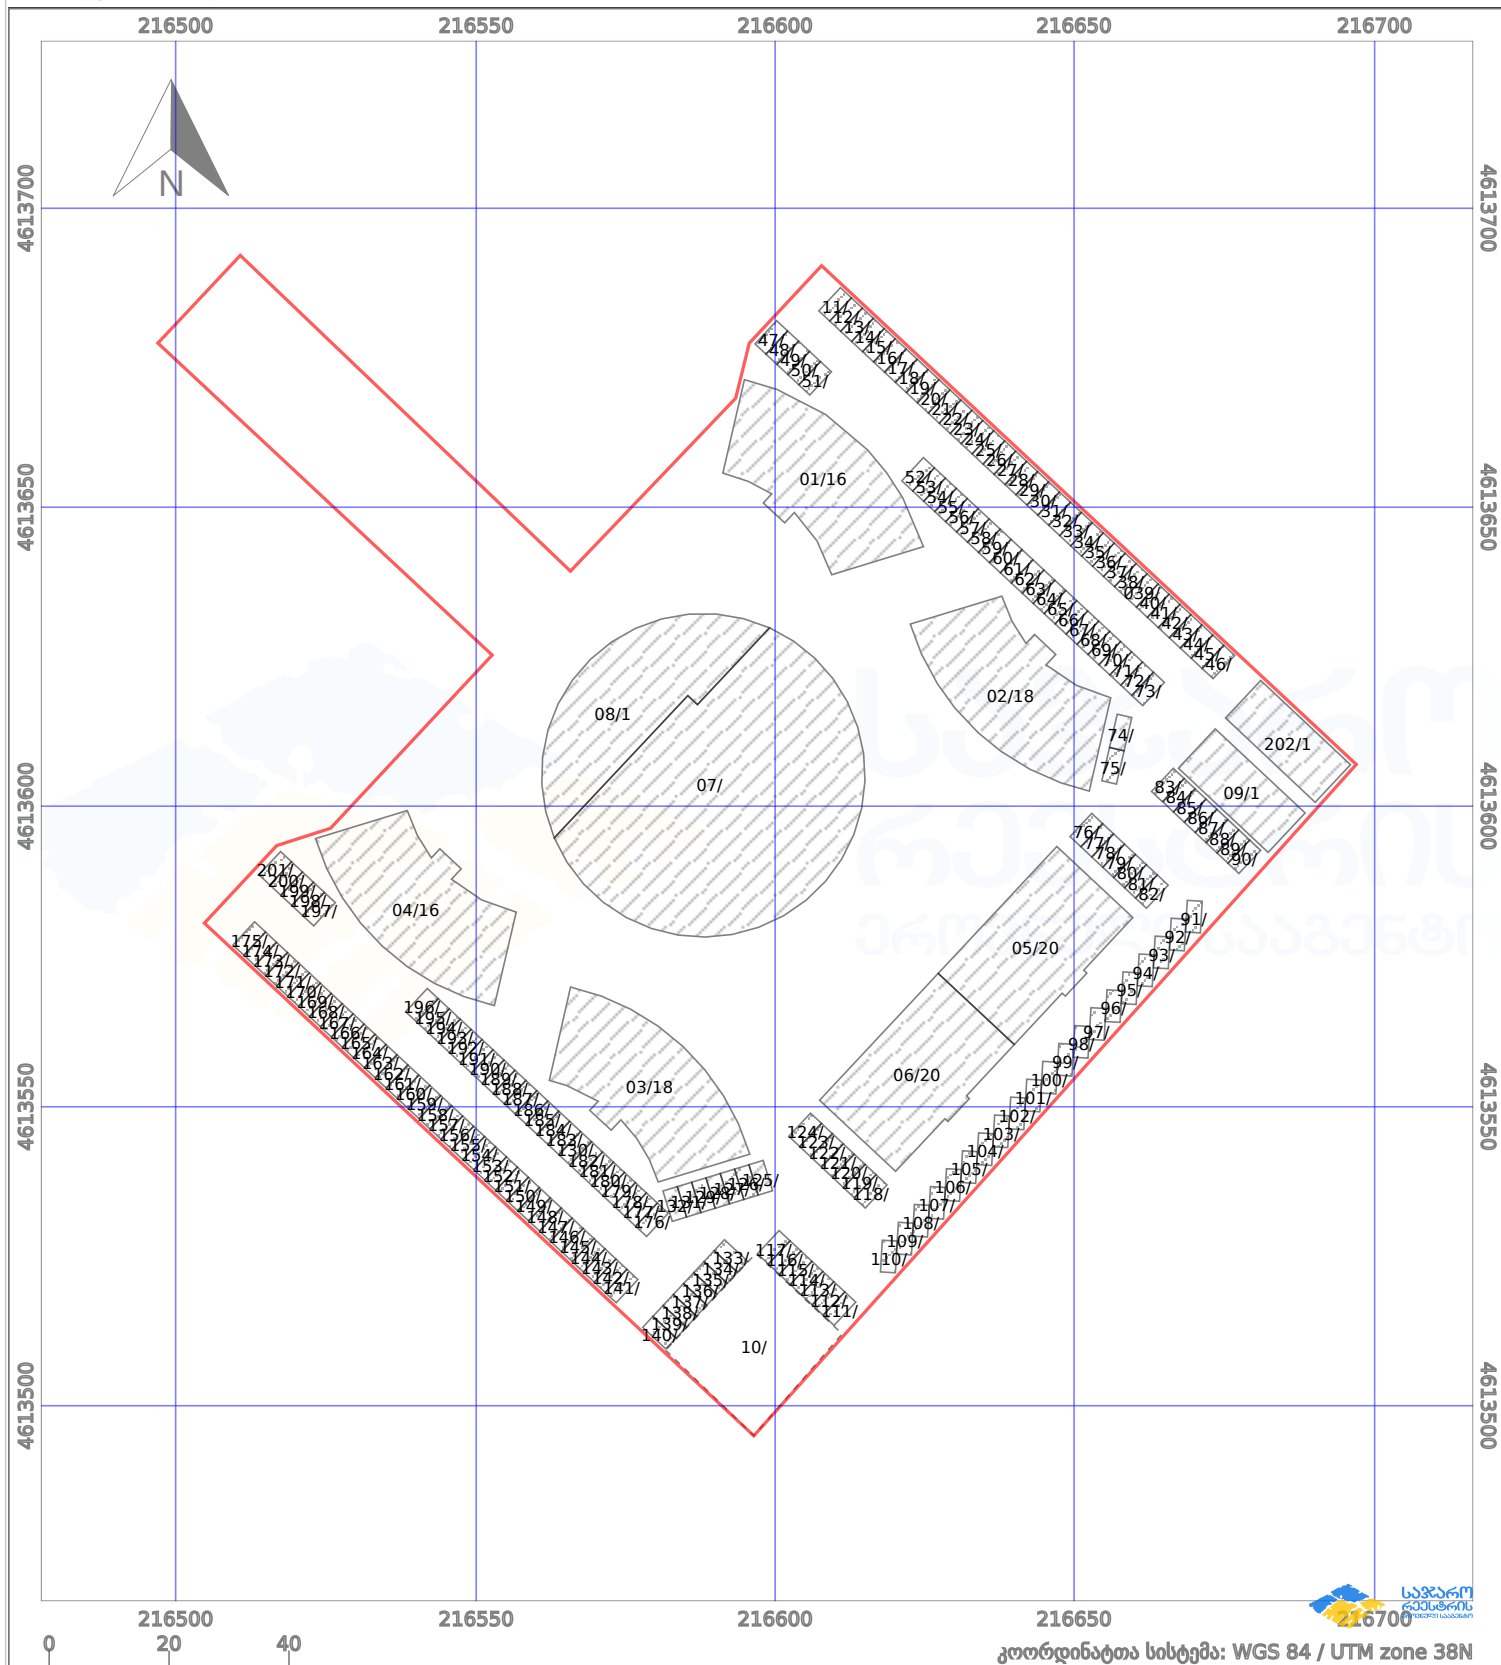

პირობითი აღნიშვნები:

	ნაკვეთის საზღვარი		მშენებარე ნაგებობა		აშენებული ნაგებობა		მიწისქვეშა ნაგებობა
	საზოგადოებრივი ნაგებობა		ტყის ფონდი		ვალდებულება		ქარსაფარი ბოლი