



საკადასტრო გეგმა

საქართველოს რეესტრის ეროვნული სააგენტო

საკადასტრო კოდი:

71.63.80.092

ნაკვეთის დანიშნულება:

სასოფლო-სამეურნეო(სახნავი)

განცხადების ნომერი:


882024594438

ფართობი:

343 კვ.მ (WGS 84 / UTM zone 38N)

მომზადების თარიღი:

23/04/2024

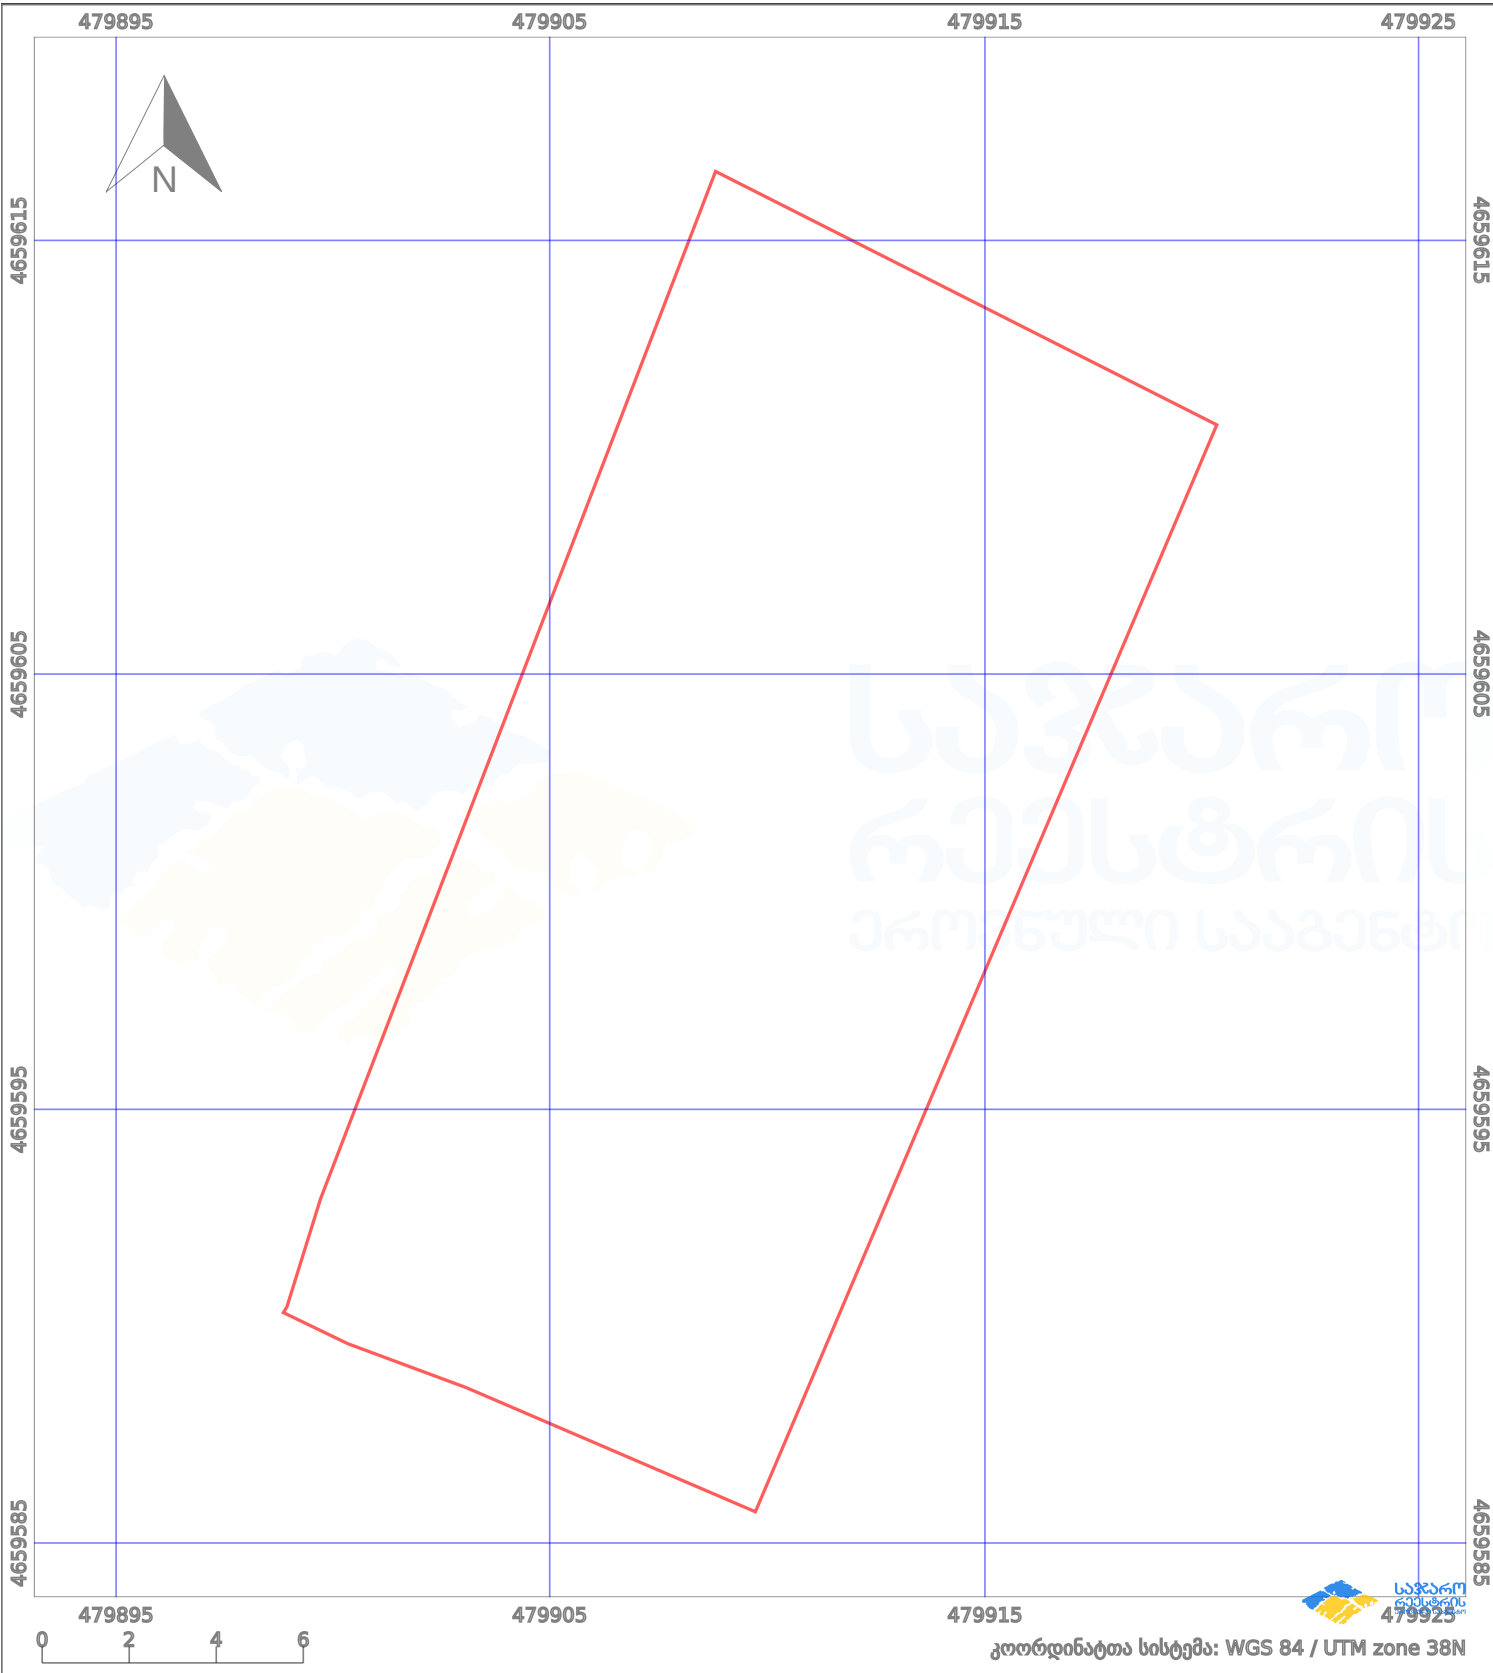

პირობითი აღნიშვნები:

- | | | | | | | | | |
|--|-------------------|--|--------------------|--|------|--------------------|--|---------------------|
| | ნაკვეთის საზღვარი | | მშენებარე ნაგებობა | | 02/4 | ამენებული ნაგებობა | | მინისქვეშა ნაგებობა |
| | საზღვარი ნაგებობა | | ტყის ფონდი | | | ვალდებულება | | ქარსაფარი ბოლი |