


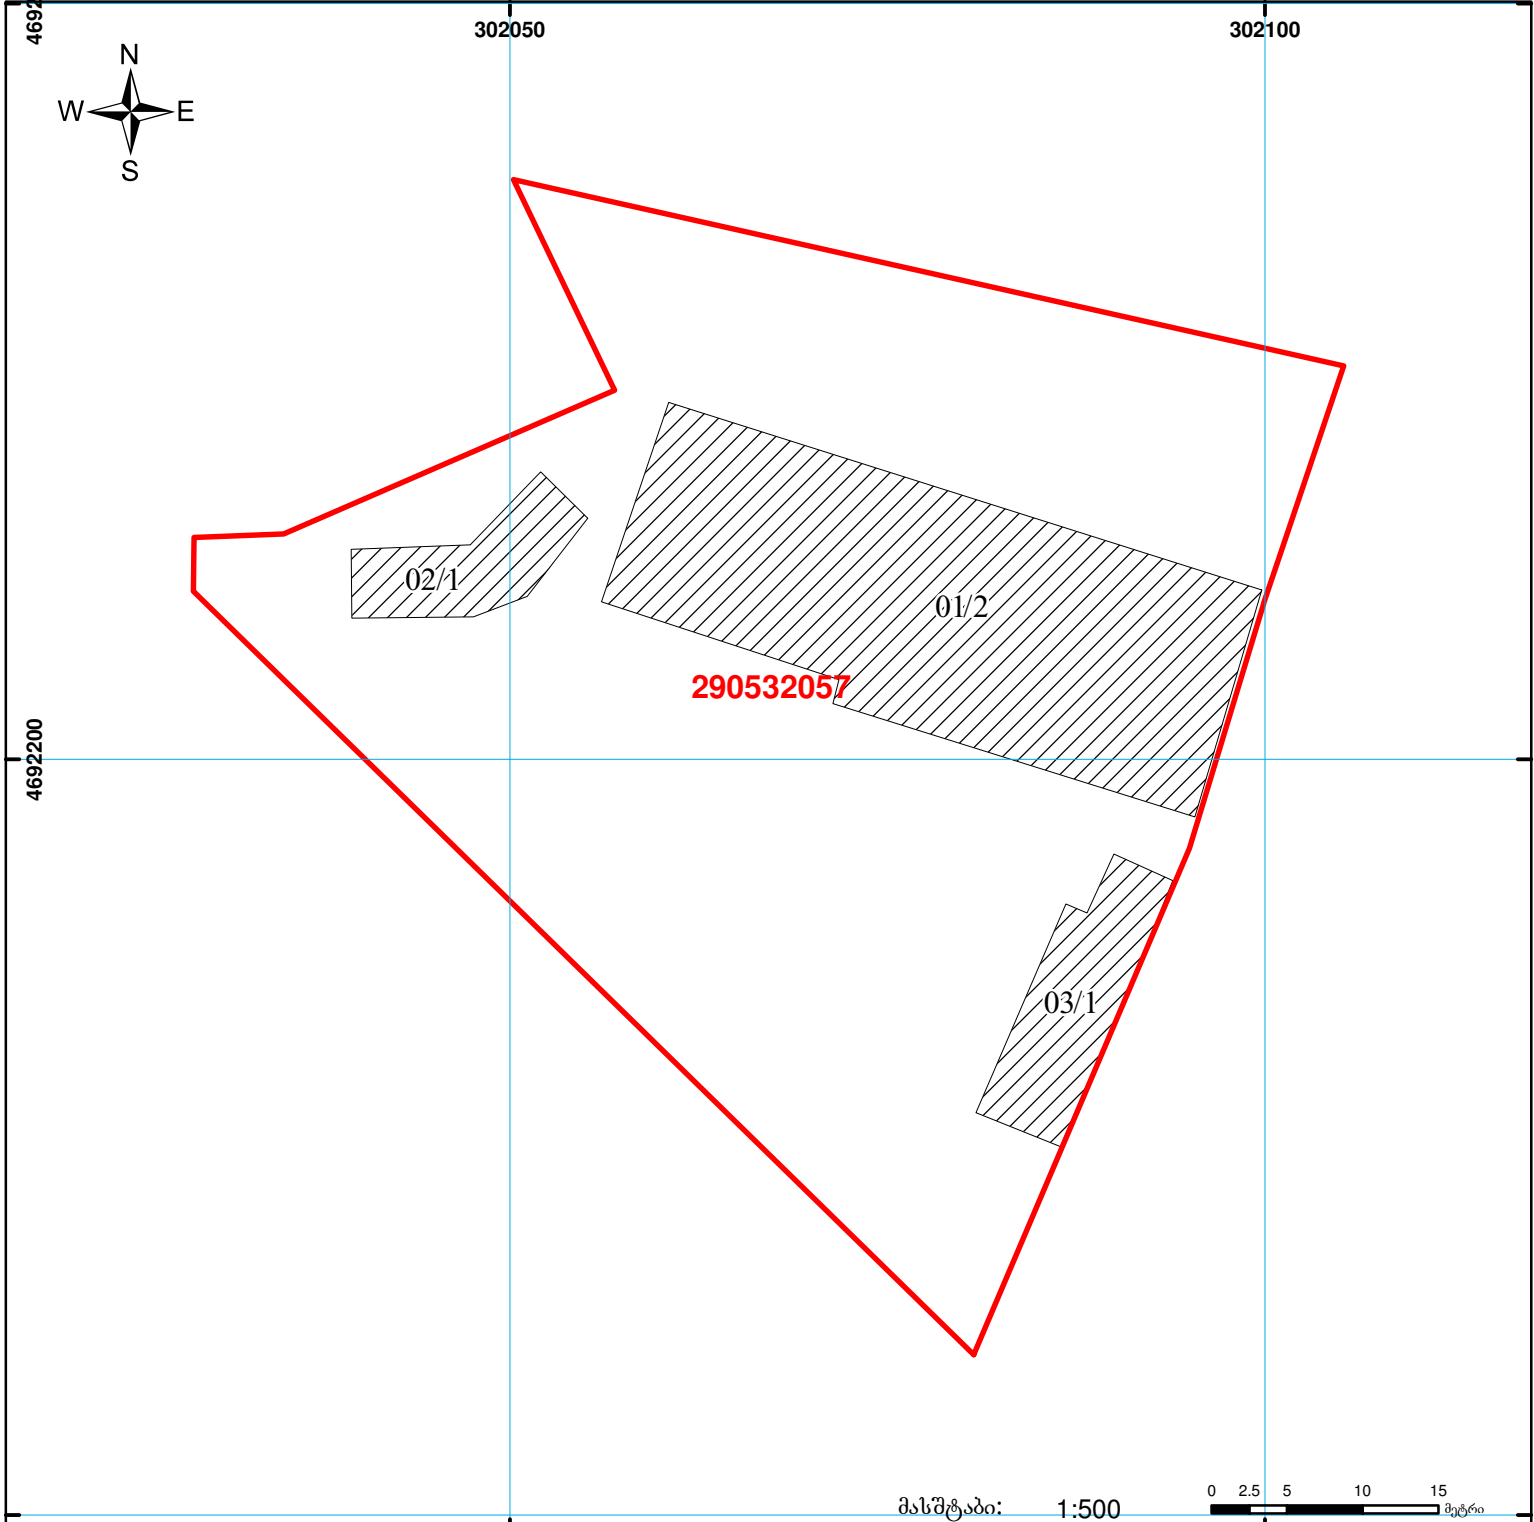

საქართველოს იუსტიციის სამინისტრო
საჯარო რეგისტრის ეროვნული სააგენტო
საკადასტრო გეგმა

მიწის ნაკვეთის საკადასტრო კოდი: 29 05 32 057
ბანცხალების რეგისტრაციის ნომერი: 882012019985
მიწის ნაკვეთის ფართობი: 3024 კვ.მ.
ღანიშნულება: არასასოფლო-სამეურნეო

გომზადების თარიღი: 18.01.12



	შენიშნული ნაკვეთი, პირობითი ნომერი/სართულიანობა		ვალდებულება		საზობრივი ნაკვეთი
	მიწის ნაკვეთის საკადასტრო საზღვარი		მშენებარე ნაკვეთი		

0 2.5 5 10 15 მეტრი
00°0' 0.00 UTM (საერთაშორისო) სისტემის კოორდ.