



საკადასტრო გეგმა

საჯარო რეესტრის ეროვნული
სააგენტო

საკადასტრო კოდი: 72.04.04.174

ნაკვეთის დანიშნულება:


სასოფლო-სამეურნეო

განცხადების ნომერი: 892018360881

ფართობი:

800 კვ.მ (WGS 84 / UTM zone 38N)

მომზადების თარიღი: 20/06/2018

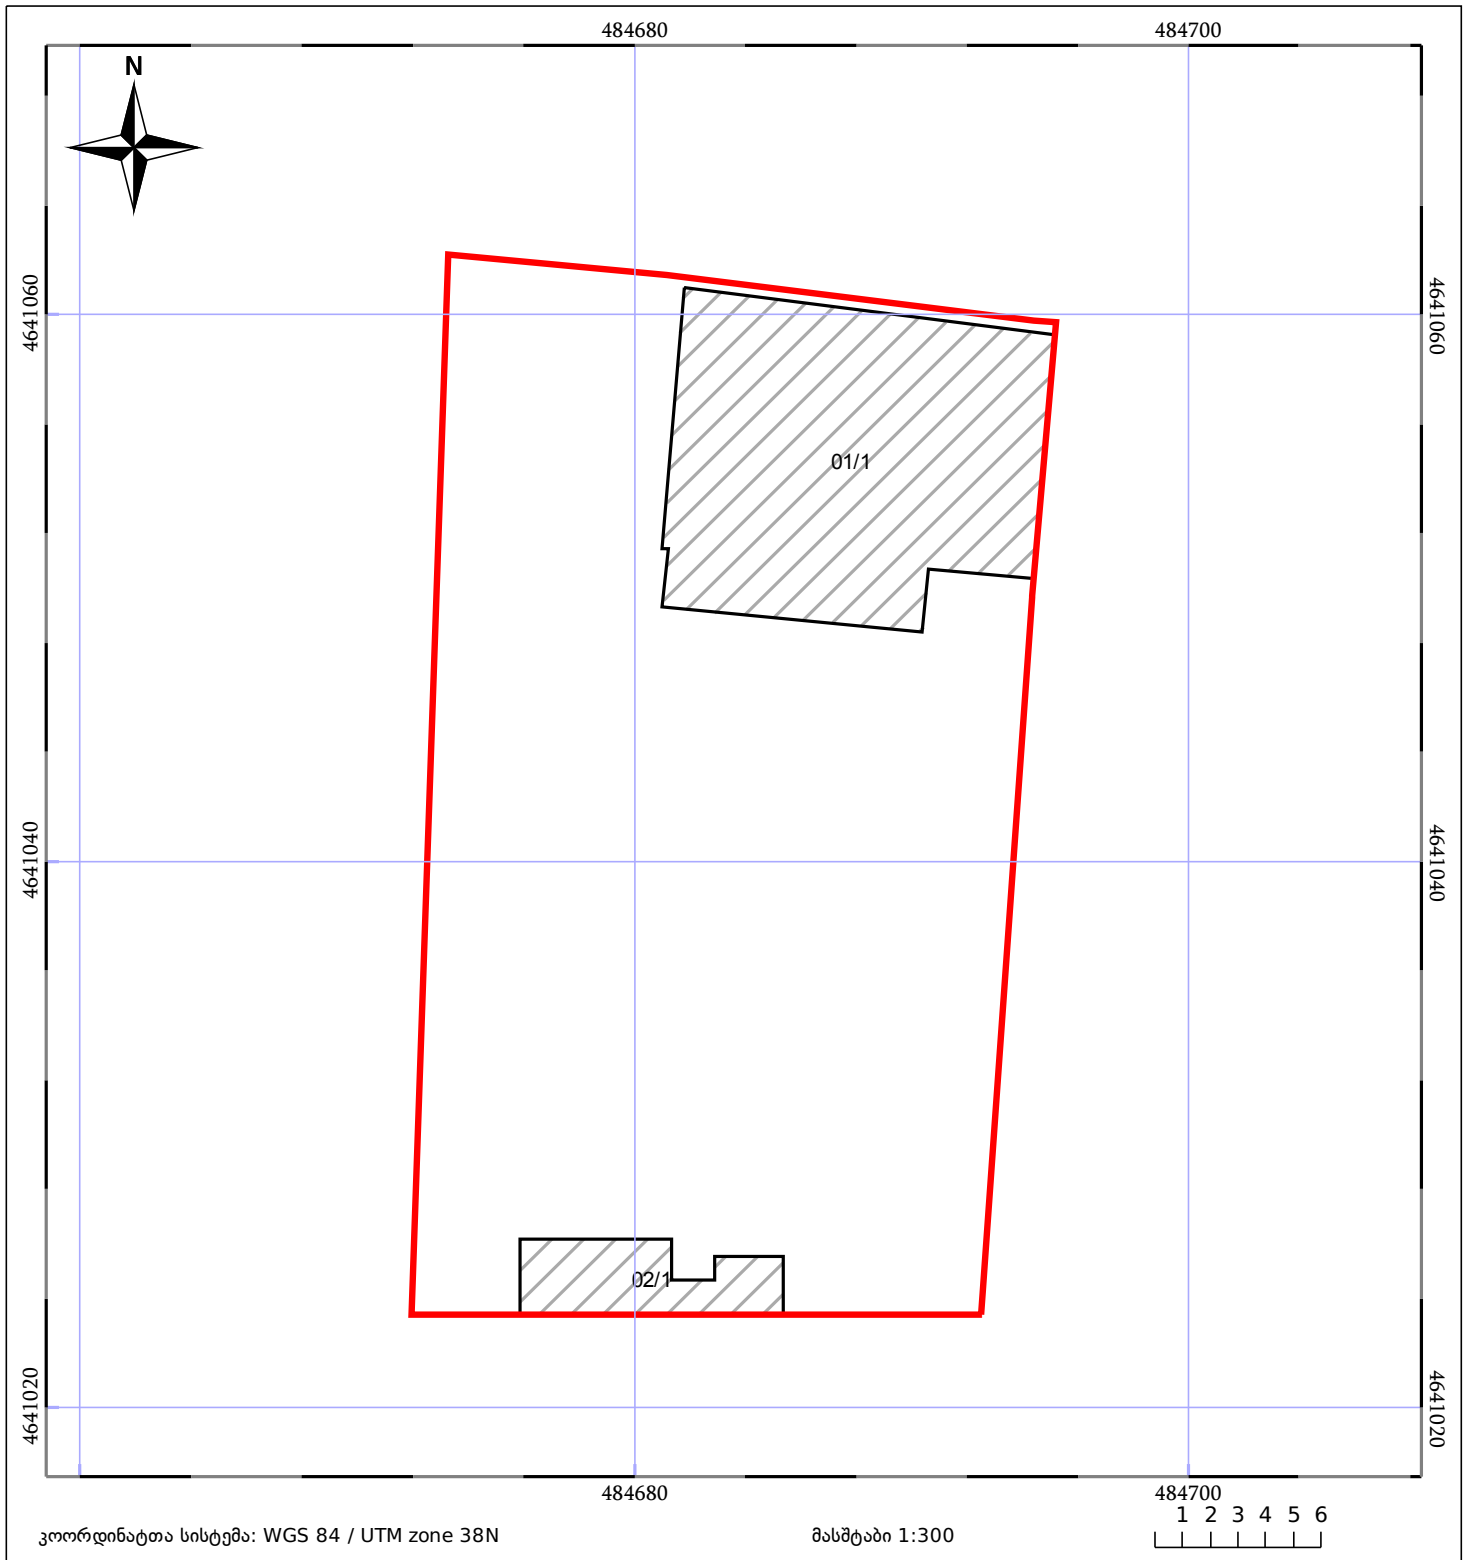

| | | | | | |
|-------|------------------------------|-------|--------------------|--|-------------|
| 05/25 | მშენებარე ნაკებობა | 05/25 | შენობა/ნაკებობა | | ტყის ფონდი |
| | ნაკვეთის საკადასტრო საზღვარი | | ხაზობრივი ნაკებობა | | ვალდებულება |