


ზელდგაა 541061170 რეგისტრირებულ მონაცემებთან

მიწის ნაკვეთის საკადასტრო კოდი: 541061260  
 განცხადების რეგისტრაციის ნომერი: 882022836618  
 მიწის ნაკვეთის ფართობი: 12495 კვ.მ.  
 დანიშნულება: 21.11.22  
 მომზადების თარიღი:

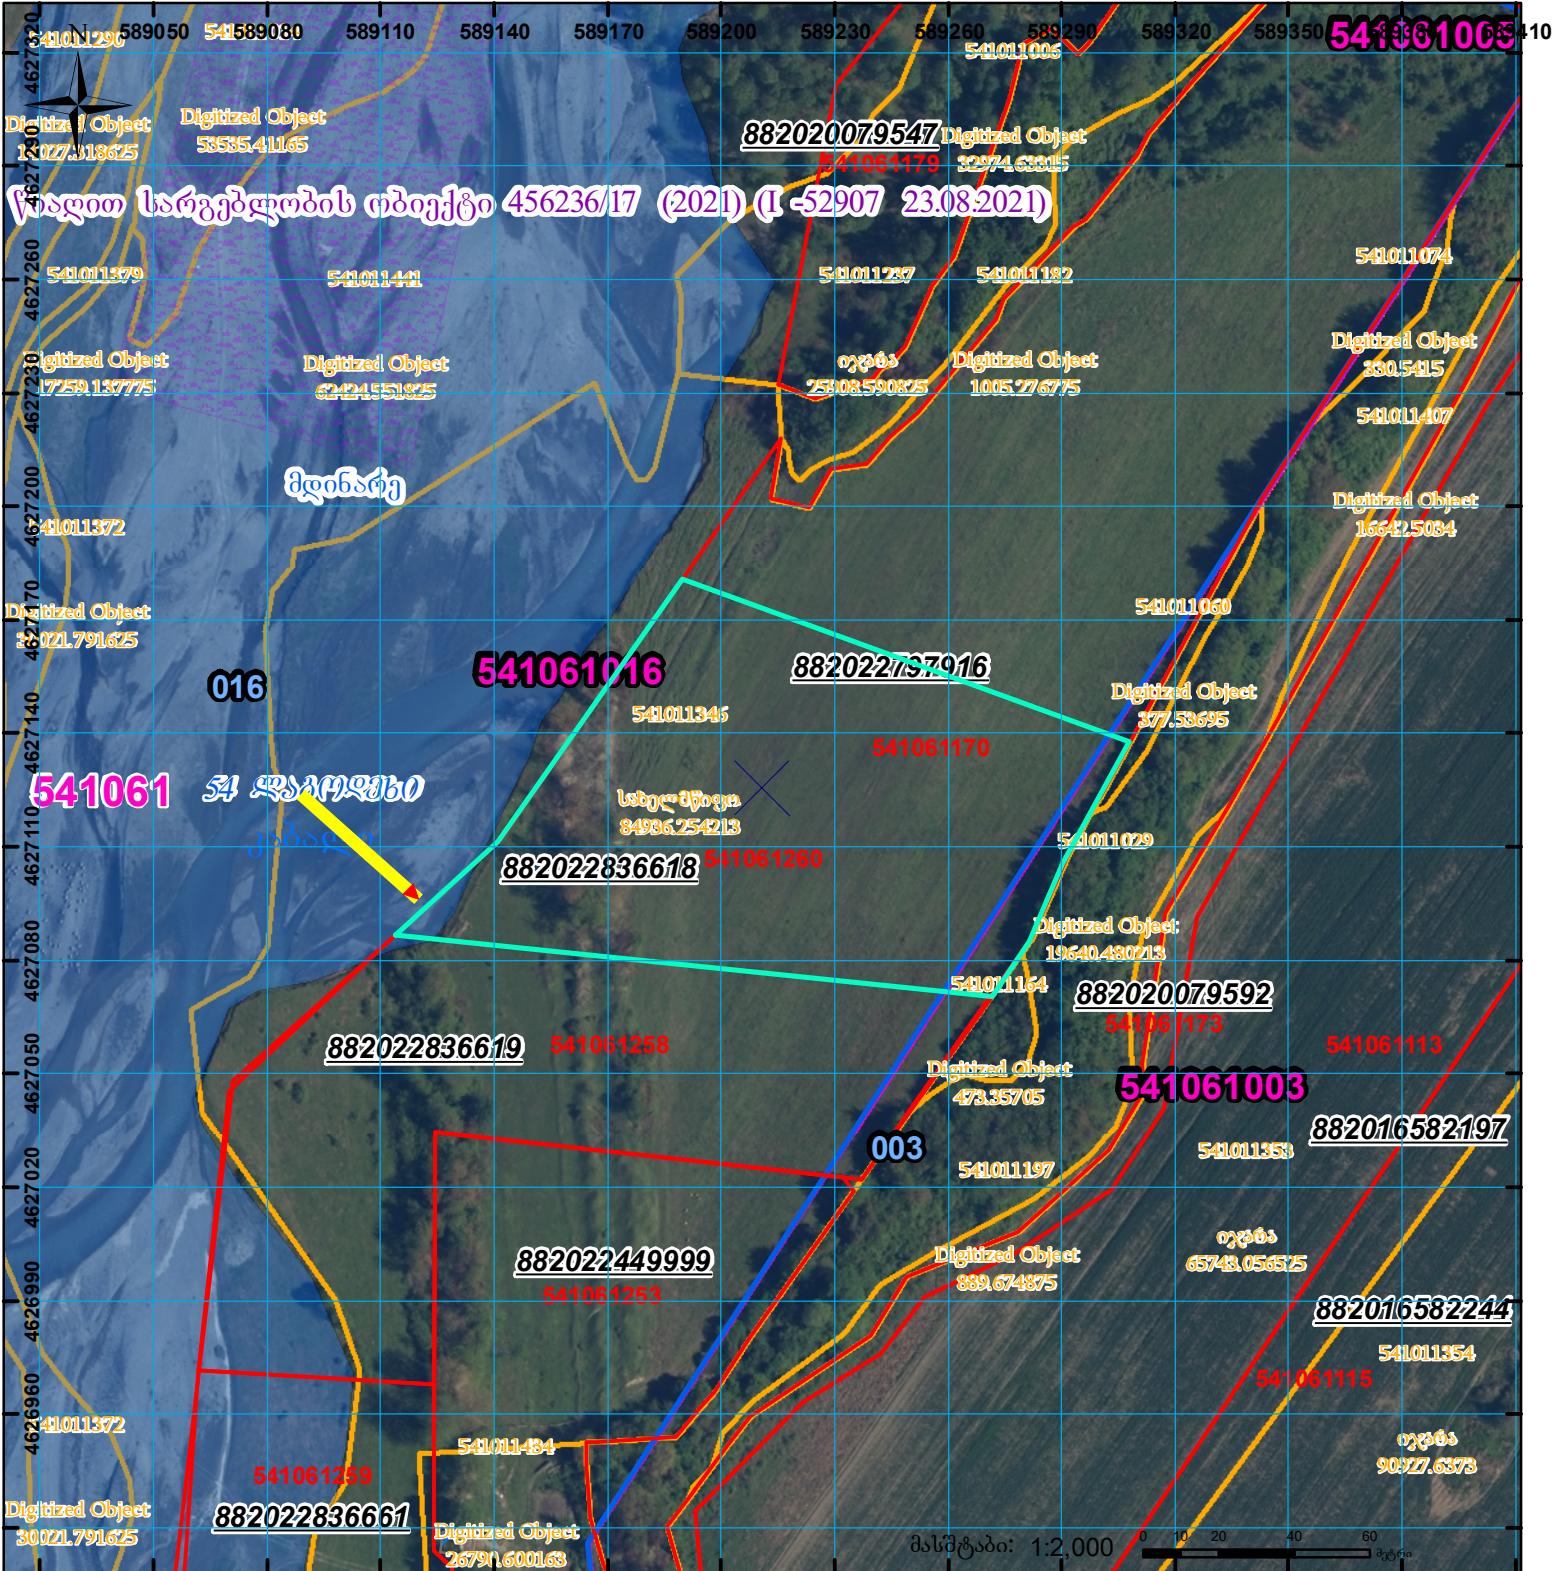

	შენიშვნა-ნაკვეთი, პირობითი ნომერი/სართულიანობა		კალდებულება		სარეგისტრაციოდ წარმოდგენილი ნაკვეთი
	მიწის ნაკვეთის საკადასტრო საზღვარი		შენიშნარე ნაკვეთი		საზოხრევი ნაკვეთი

UTM (საერთაშორისო) სისტემის კოორდ.