



საკადასტრო გეგმა

საჯარო რეესტრის ეროვნული
სააგენტო

საკადასტრო კოდი: **26.01.63.201**

ნაკვეთის დანიშნულება:

სასოფლო-სამეურნეო(სახნავი)


განცხადების ნომერი: **882016536857**

ფართობი:

3001 კვ.მ (WGS 84 / UTM zone 38N)

მომზადების თარიღი: **24/08/2016**

3000 კვ.მ (WGS 84 / UTM zone 37N)

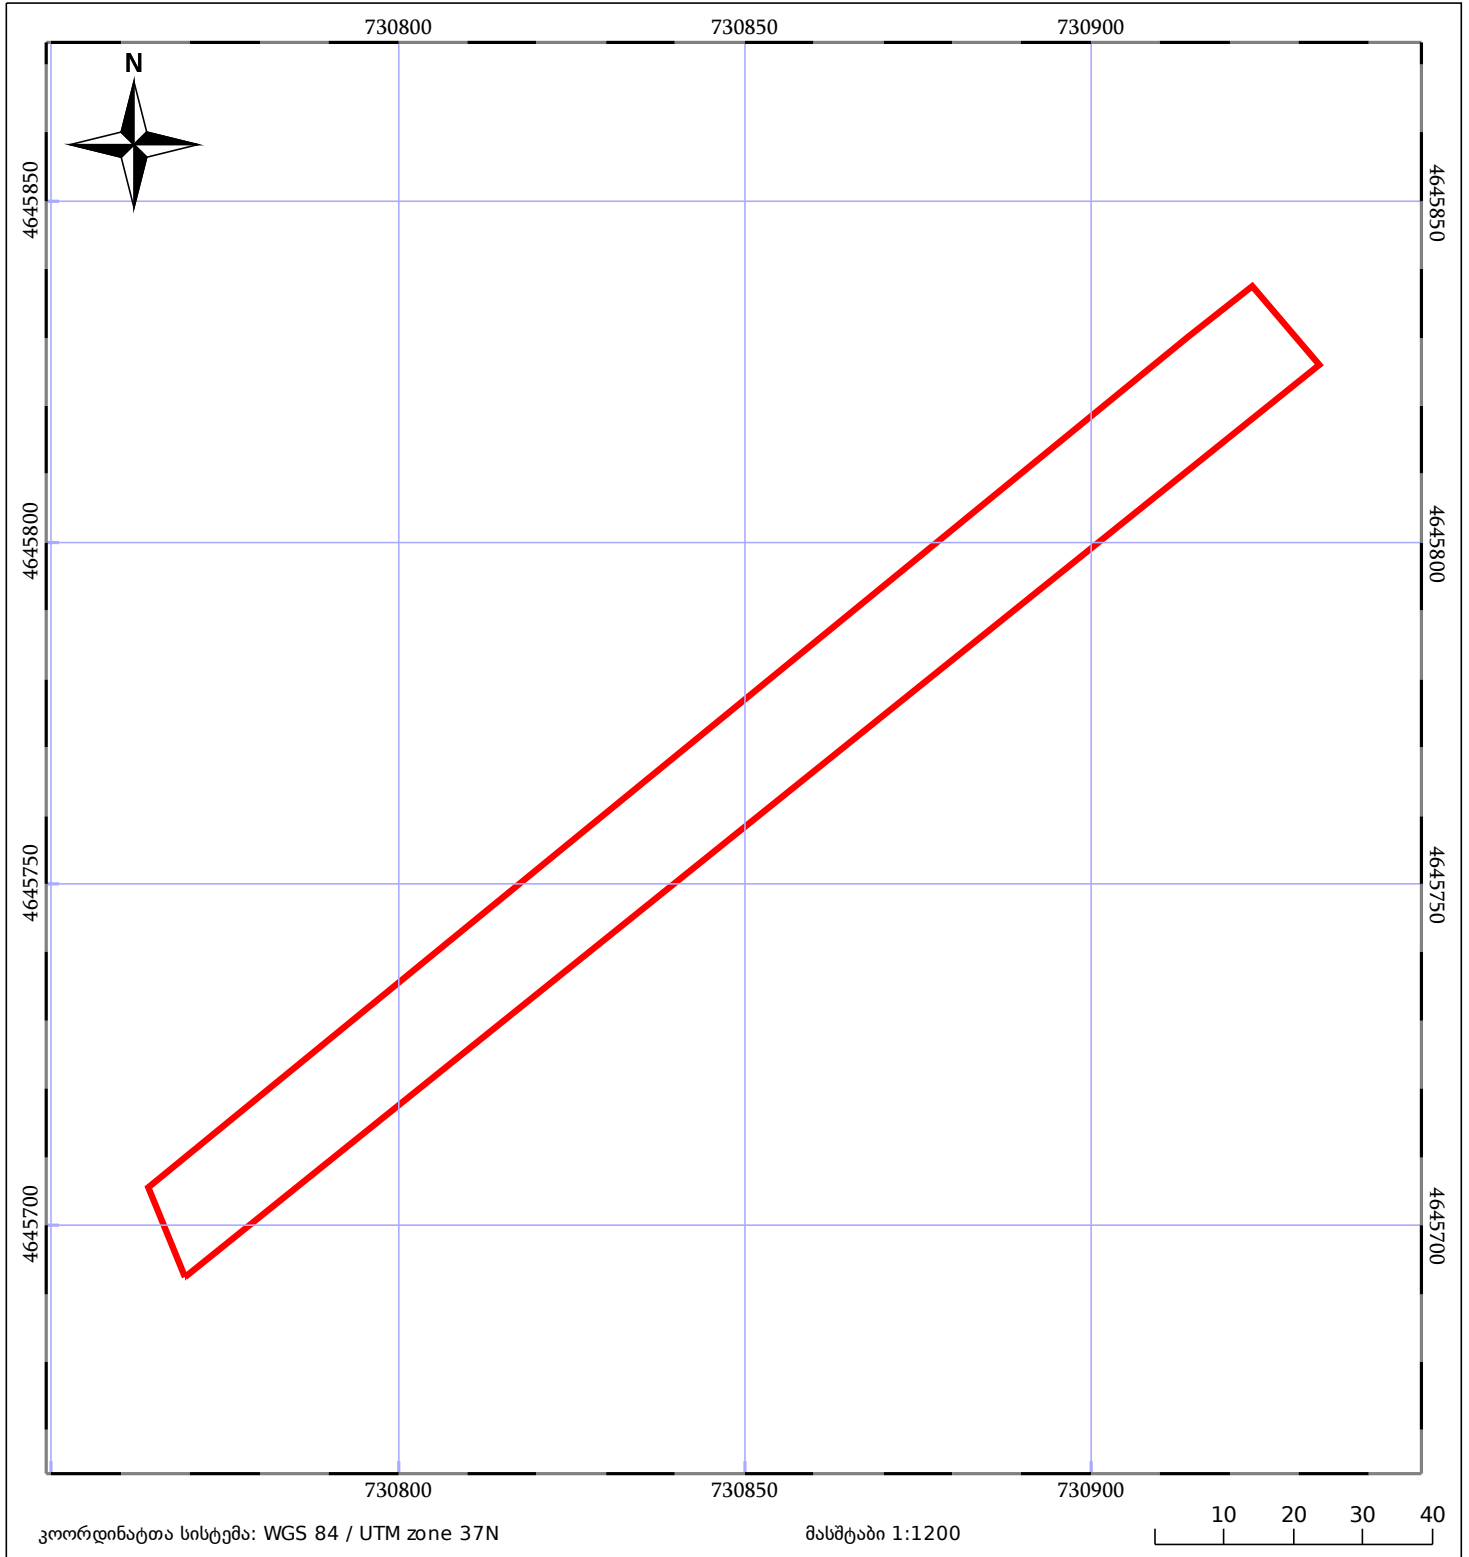

| | | |
|------------------------------|--------------------|-------------|
| ნაკვეთის საკადასტრო საზღვარი | ხაზობრივი ნაგებობა | ტყის ფონდი |
| მენლობა/ნაგებობა | მშენებარე ნაგებობა | ვალდებულება |