




საქართველოს იუსტიციის სამინისტრო
საჯარო რეგისტრის ეროვნული სააგენტო
საკადასტრო ბეჭედი

მიწის ნაკვეთის საკადასტრო კოდი: 04 01 01 186
 განცხადების რეგისტრაციის ნომერი: 882012808240
 მიწის ნაკვეთის ფართობი: 1283 კვ.მ.
 დანიშნულება: არასასოფლო-სამაშენო
 კატეგორია:
 მომზადების თარიღი: 21.09.2012

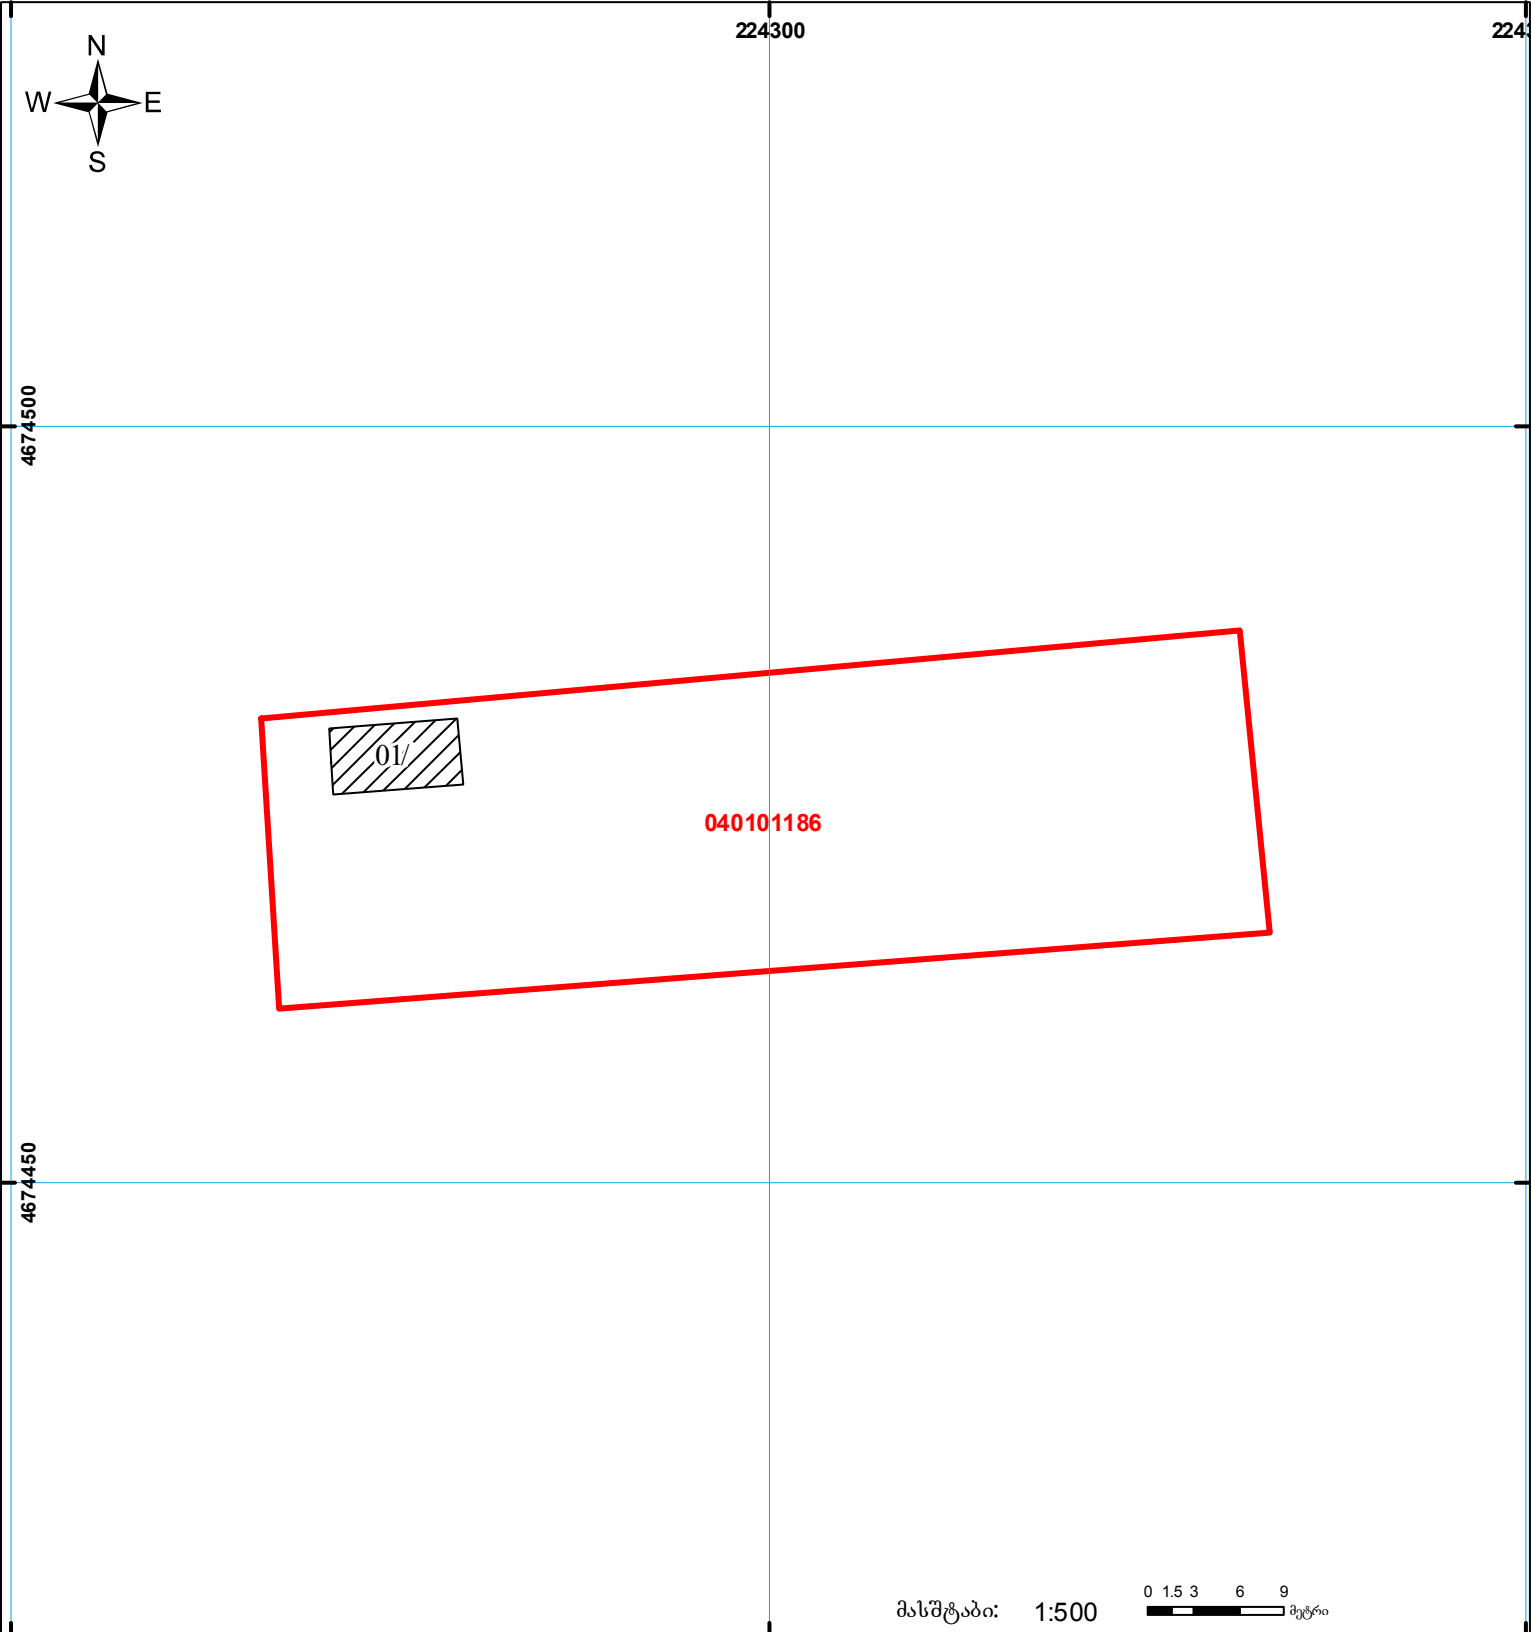

მასშტაბი: 1:500

0 1.5 3 6 9 მეტრი

	შენიშნული ნაკვეთი, პირობითი ნომერი/სართულიანობა		ვალდებულება		საზოხრები ნაკვეთი
	მიწის ნაკვეთის საკადასტრო საზღვარი		შემენებარე ნაკვეთი		სახელმწიფო ტყის ფონდი

UTM (საერთაშორისო) სისტემის კოორდ. 0.00