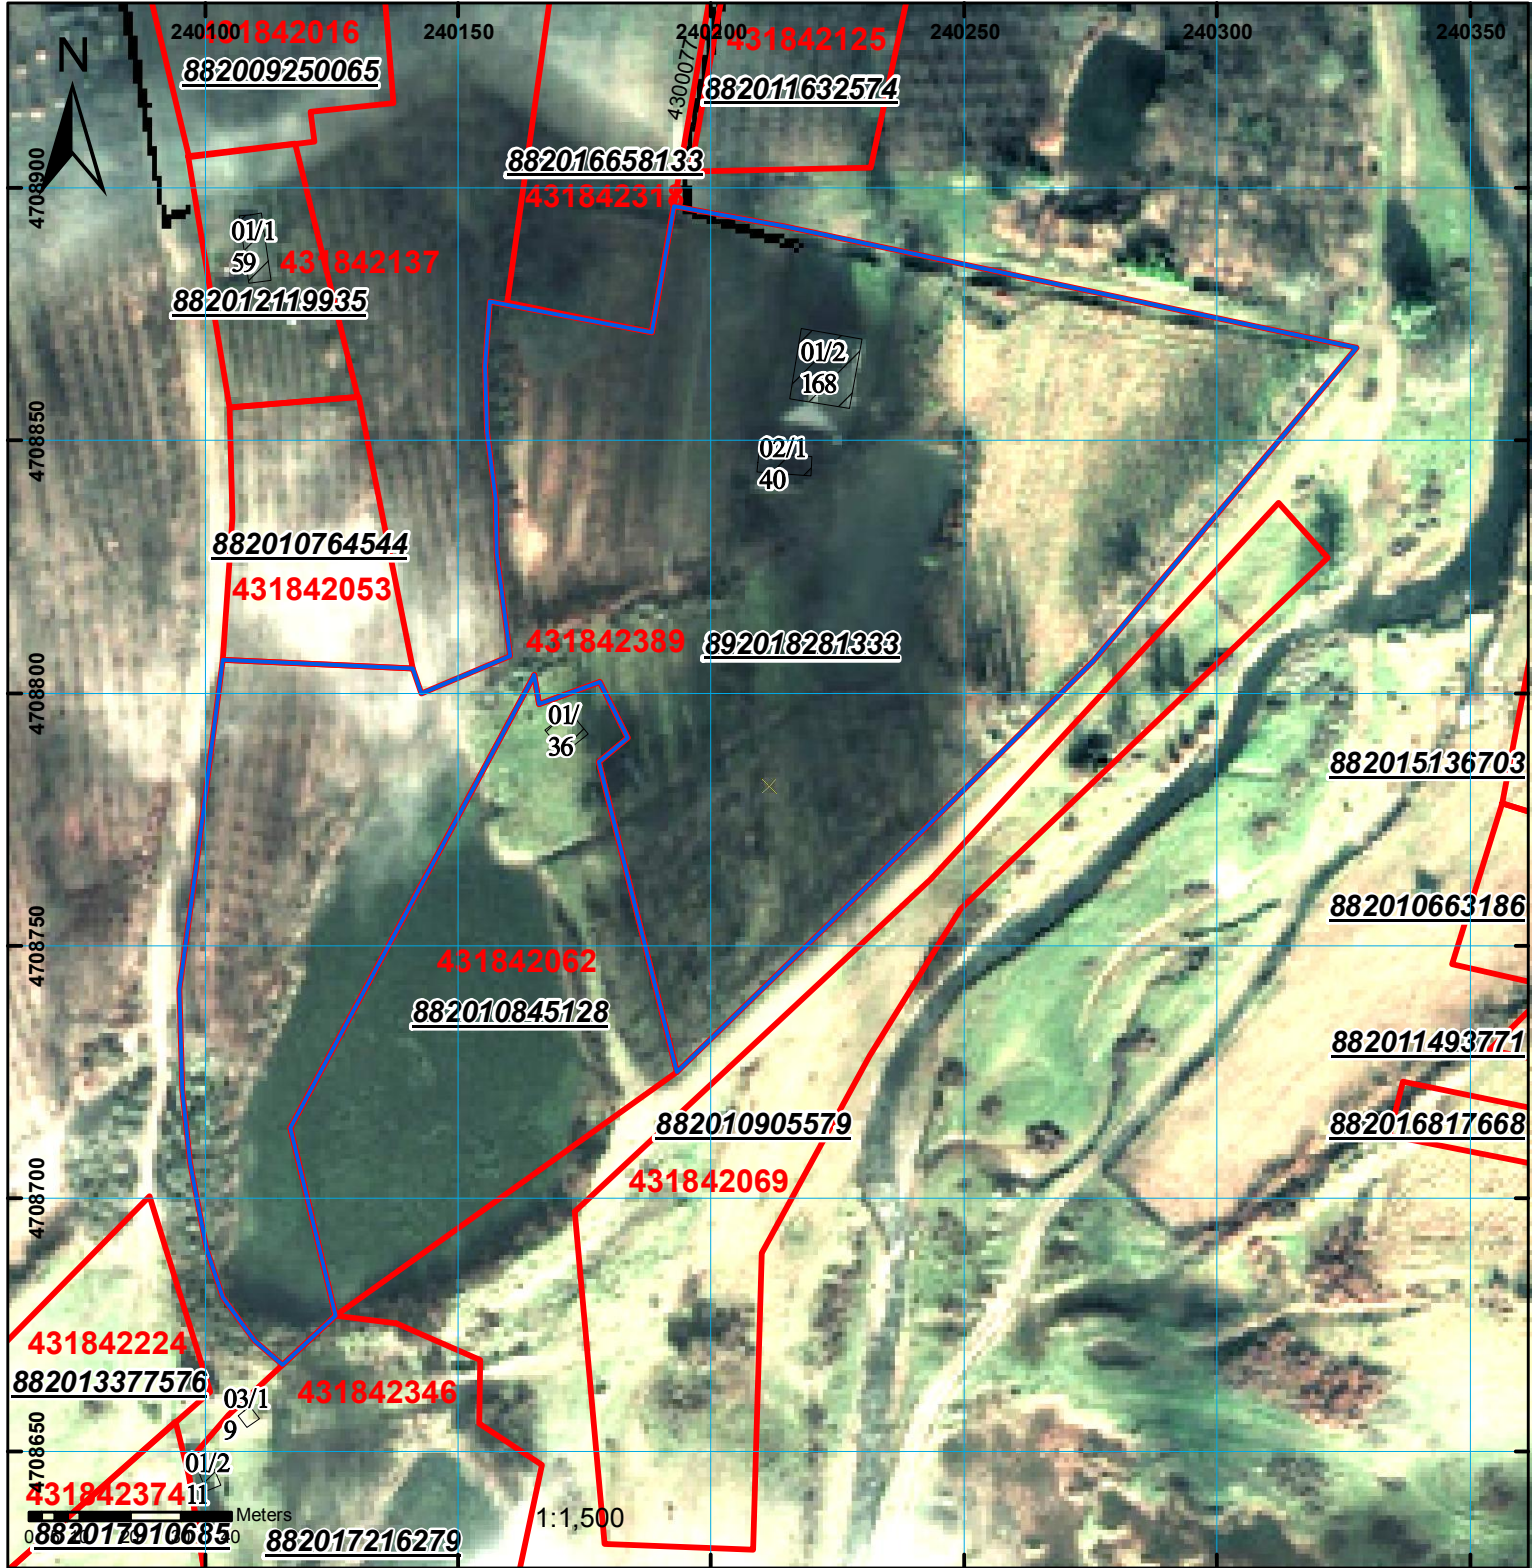
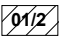

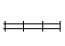
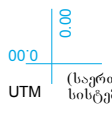




მიწის ნაკვეთის საკადასტრო კოდი: 43 18 42 389
 ბანცხალების რეგისტრაციის ნომერი: 892018281333
 მიწის ნაკვეთის ფართობი: 20179 კვ.მ.
 მომზადების თარიღი: 04.04.18



	შენიშნული ნაკვეთი, პირობითი ნომერი/სართულიანობა		ვალდებულება		საზოგადოებრივი ნაკვეთი	 0.00 000 (საერთაშორისო სისტემის კოორდ.) UTM
	მიწის ნაკვეთის საკადასტრო საზღვარი		შუქვებარე ნაკვეთი			