




# საკადასტრო გეგმა

საჯარო რეესტრის ეროვნული სააგენტო

საკადასტრო კოდი: **01.10.06.001.118**  
განცხადების ნომერი: **882025275963**  
მომზადების თარიღი: **28/03/2025**

ნაკვეთის დანიშნულება:  
ფართობი:  
ვალდებულების ფართობი:

არასასოფლო სამეურნეო  
**9419 კვ.მ (WGS 84 / UTM zone 38N)**  
**683 კვ.მ (WGS 84 / UTM zone 38N)**

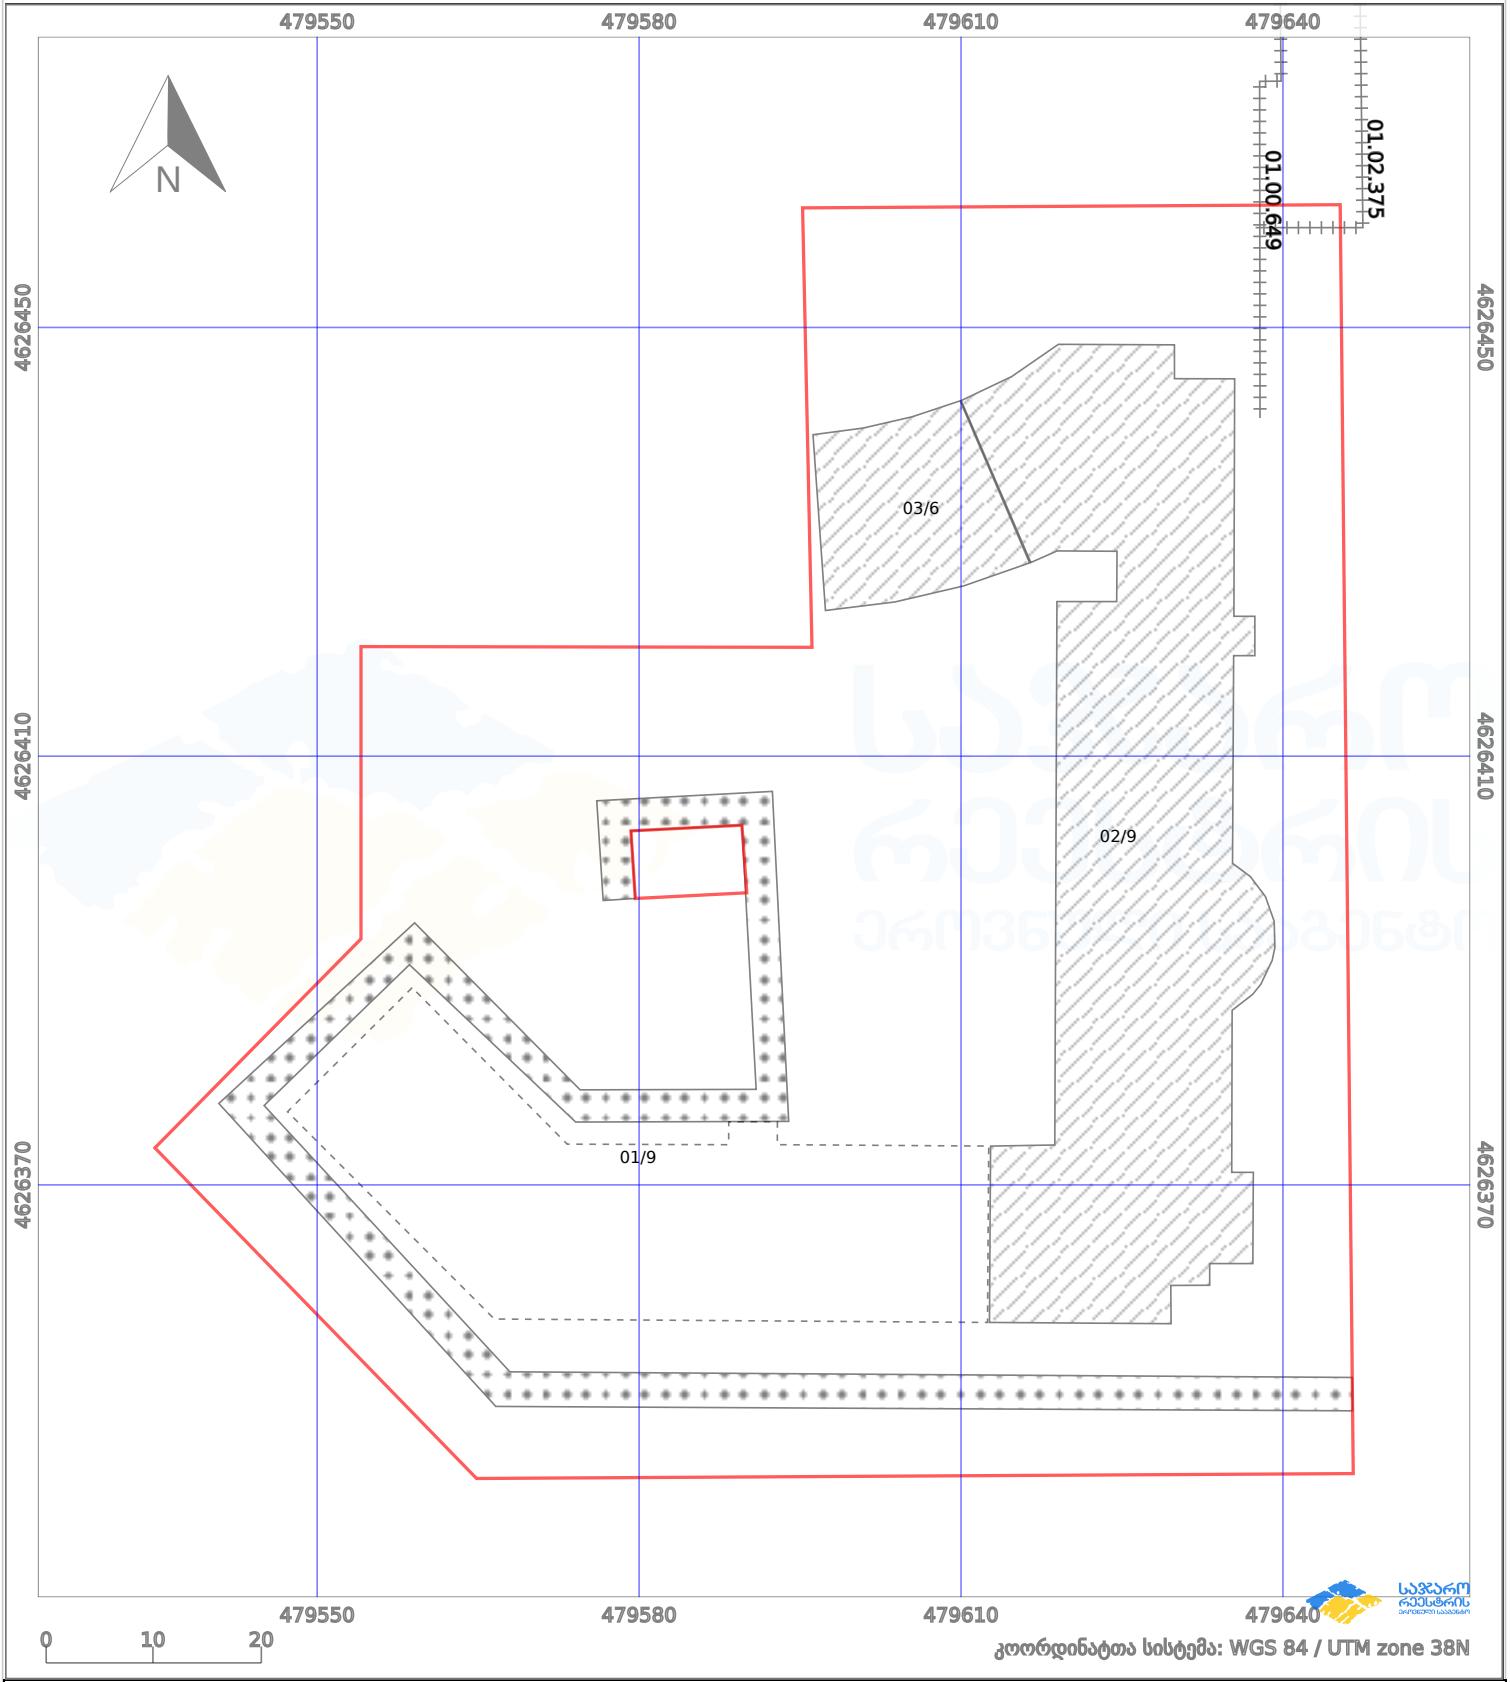

პირობითი აღნიშვნები:

|  |                         |  |                    |  |                    |  |                     |
|--|-------------------------|--|--------------------|--|--------------------|--|---------------------|
|  | ნაკვეთის საზღვარი       |  | მშენებარე ნაგებობა |  | აშენებული ნაგებობა |  | მინისქვეშა ნაგებობა |
|  | საზოგადოებრივი ნაგებობა |  | ტყის ფონდი         |  | ვალდებულება        |  | ქარსაფარი ბოლი      |